

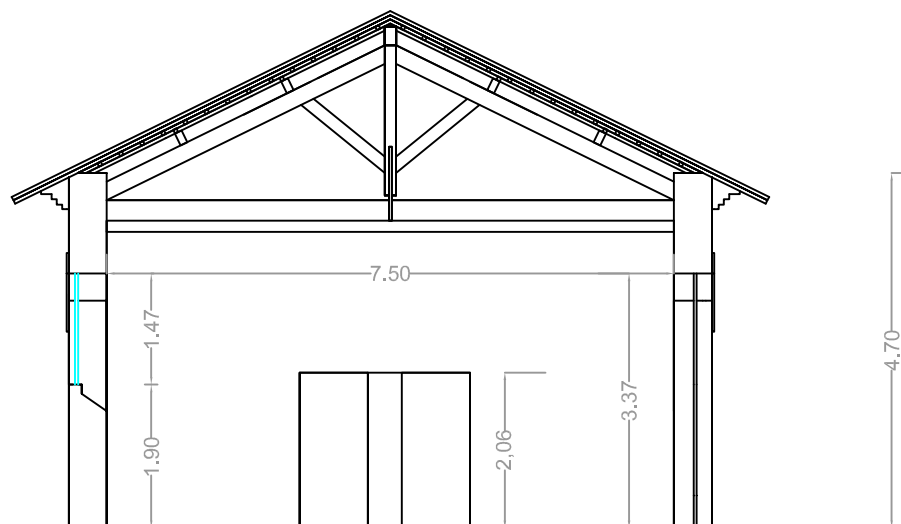


EDIFICIO F2 - Lavori di adeguamento edile per il FAB LAB di Citta' della Scienza


IMPIANTO ELETTRICO

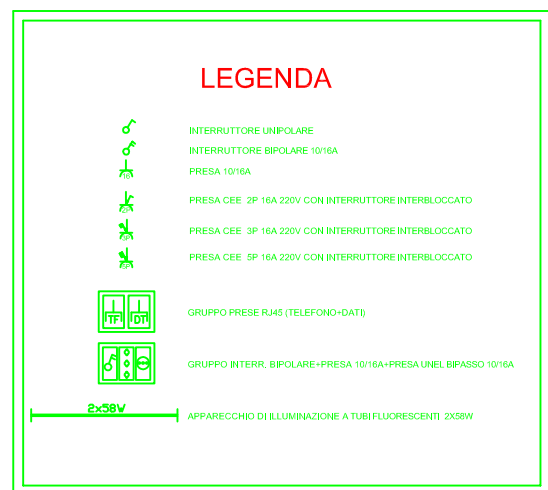

SEZIONE A A'

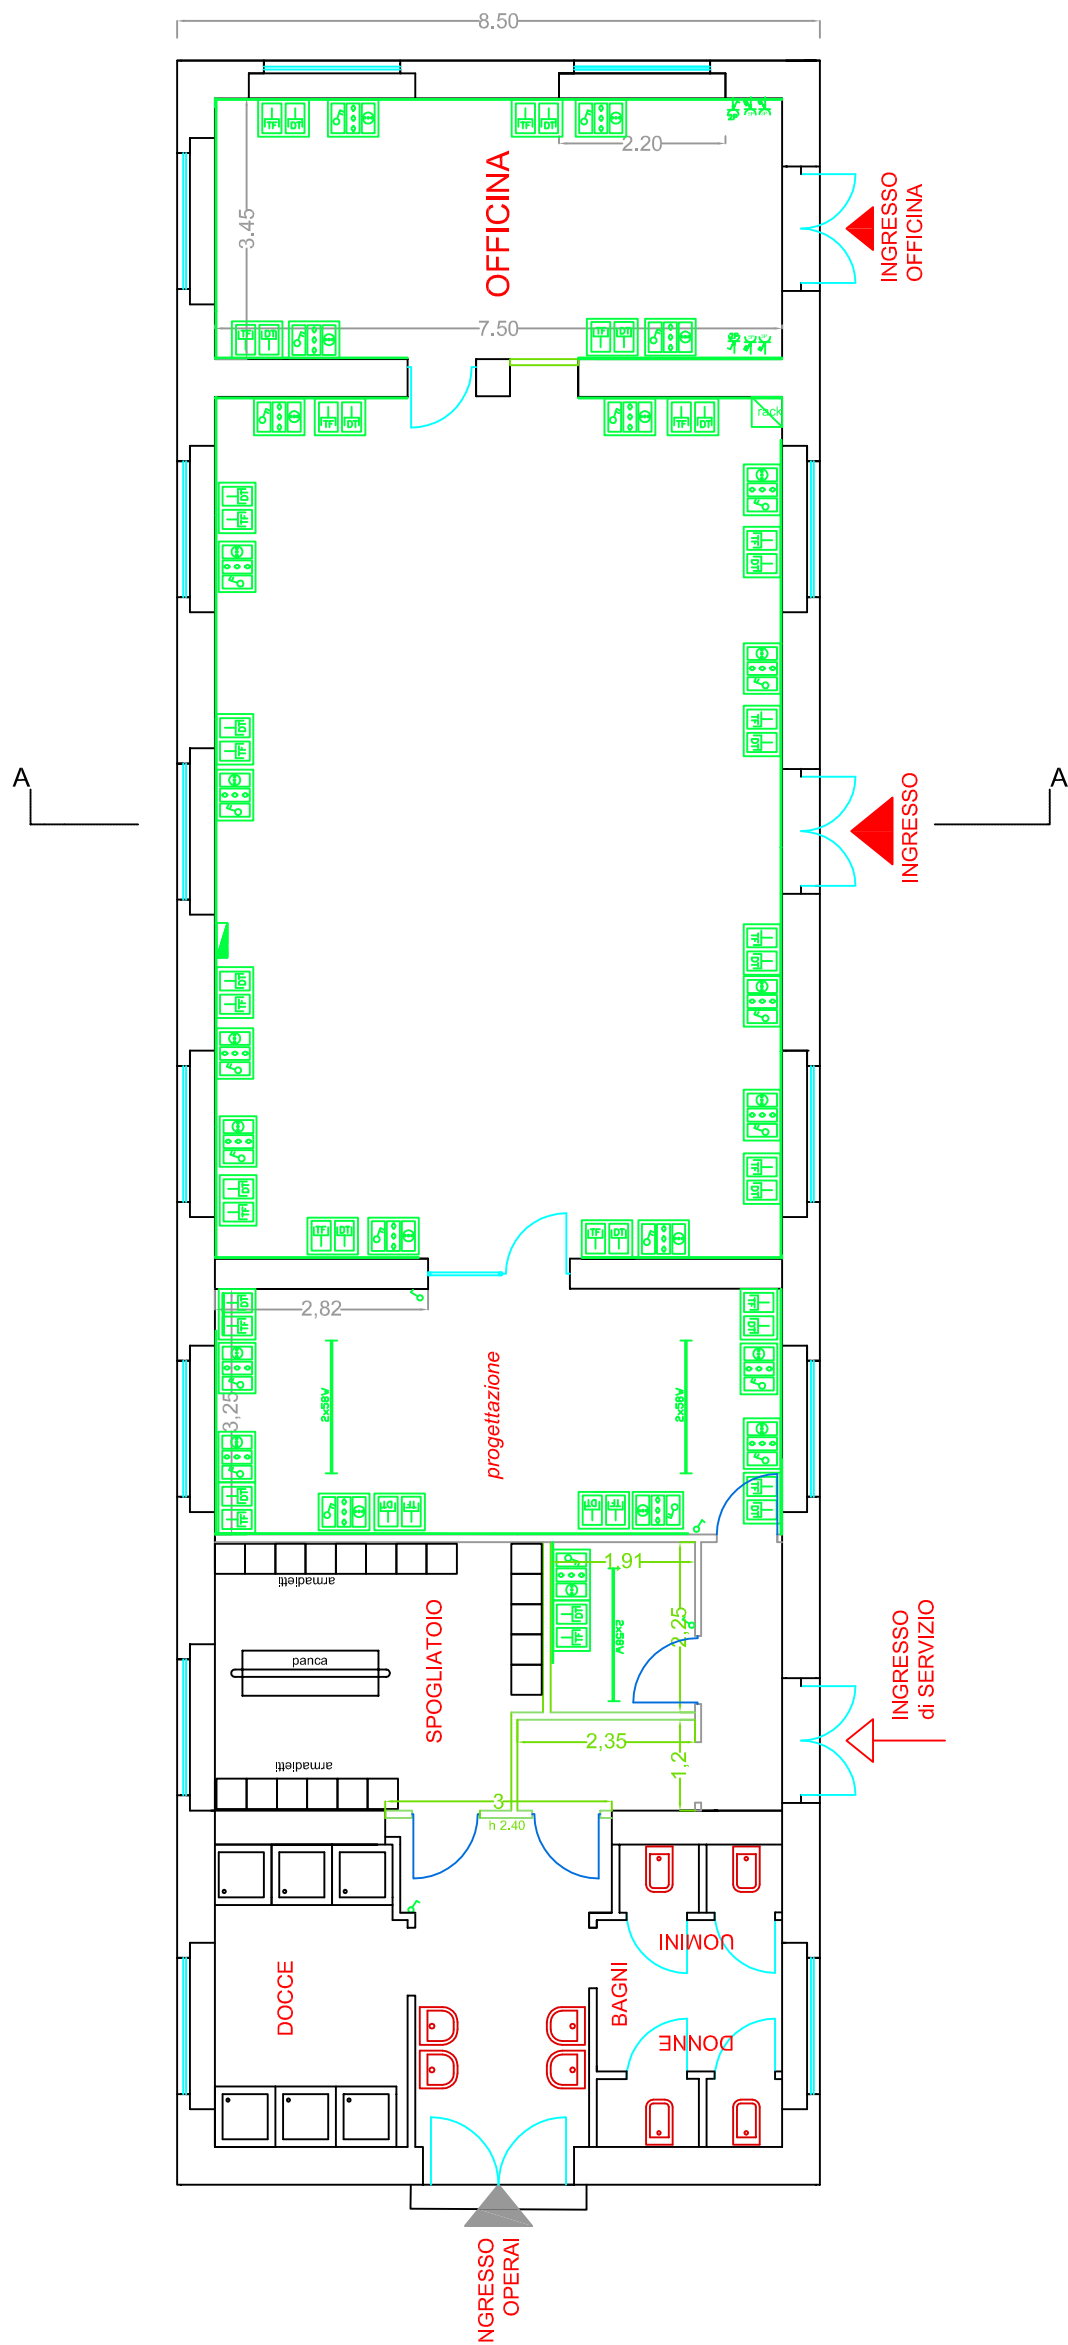

NUOVI TRAMEZZI

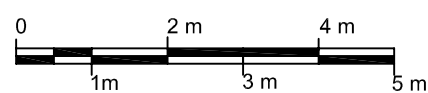

SCALA METRICA