CARATTERISTICHE VENTILCONVETTORI

DATI APPARECCHIO VENTILCONVETTORI PRESCELTO

NUMERO FANCOIL	POTENZIALITA' FRIGORIFERA EROGATA (*) W	PORTATA ACQUA REFRIGERATA l/h	VELOCITA' VENTILATORE	PORTATA ARIA mc/h	POTENZA ELETTRICA ASSORBITA W	DIMENSIONI (l. x p. x h.)	APPARECCHIO PRESCELTO
1	3300	570	MEDIA	480	87	884x218x530	MOBILETTO DA INCASSO
2	3300	570	MEDIA	480	87	884x218x530	MOBILETTO DA INCASSO
3	3100	550	MEDIA	380	87	1215x175x450	MOBILETTO A PAVIMENTO
4	3300	570	MEDIA	480	87	884x218x530	MOBILETTO DA INCASSO
5	3300	570	MEDIA	480	87	884x218x530	MOBILETTO DA INCASSO
6	3100	550	MEDIA	380	87	1215x175x450	MOBILETTO A PAVIMENTO
7	3100	550	MEDIA	380	87	1215x175x450	MOBILETTO A PAVIMENTO
8	3100	550	MEDIA	380	87	1215x175x450	MOBILETTO A PAVIMENTO
9	3100	550	MEDIA	380	87	1215x175x450	MOBILETTO A PAVIMENTO
10	3100	550	MEDIA	380	87	1215x175x450	MOBILETTO A PAVIMENTO

(*) PRESTAZIONI RIFERITE ALLE SEGUENTI CONDIZIONI:
FUNZ. ESTIVO: TEMP. ARIA: 26°C b.s. / 18,5°C b.u. TEMP. ACQUA: 7°C in / 12°C out

LEGENDA

○	MONTANTE
▭	VENTILCONVETTORE A MOBILETTO A PAVIMENTO
▭	VENTILCONVETTORE DA INCASSO VERTICALE
⑥	NUMERO IDENTIFICAZIONE VENTILCONVETTORE
01	NUMERO IDENTIFICAZIONE AMBIENTE

NOTA 1- Per il posizionamento delle parti visibili cfr. grafici architettonici

APPARECCHIATURE AEROTERMICHE

sigla	DENOMINAZIONE	DIMENSIONI mm	Q.ta'
A	UGELLO MANDATA ARIA IN ALLUMINIO DEL TIPO ORIENTABILE	DN 250	8
B	BOCCHETTA ESTRAZIONE ARIA A SINGOLO FILARE DI ALETTE FISSE COMPLETA DI SERRANDA DI TARATURA	500x200	2

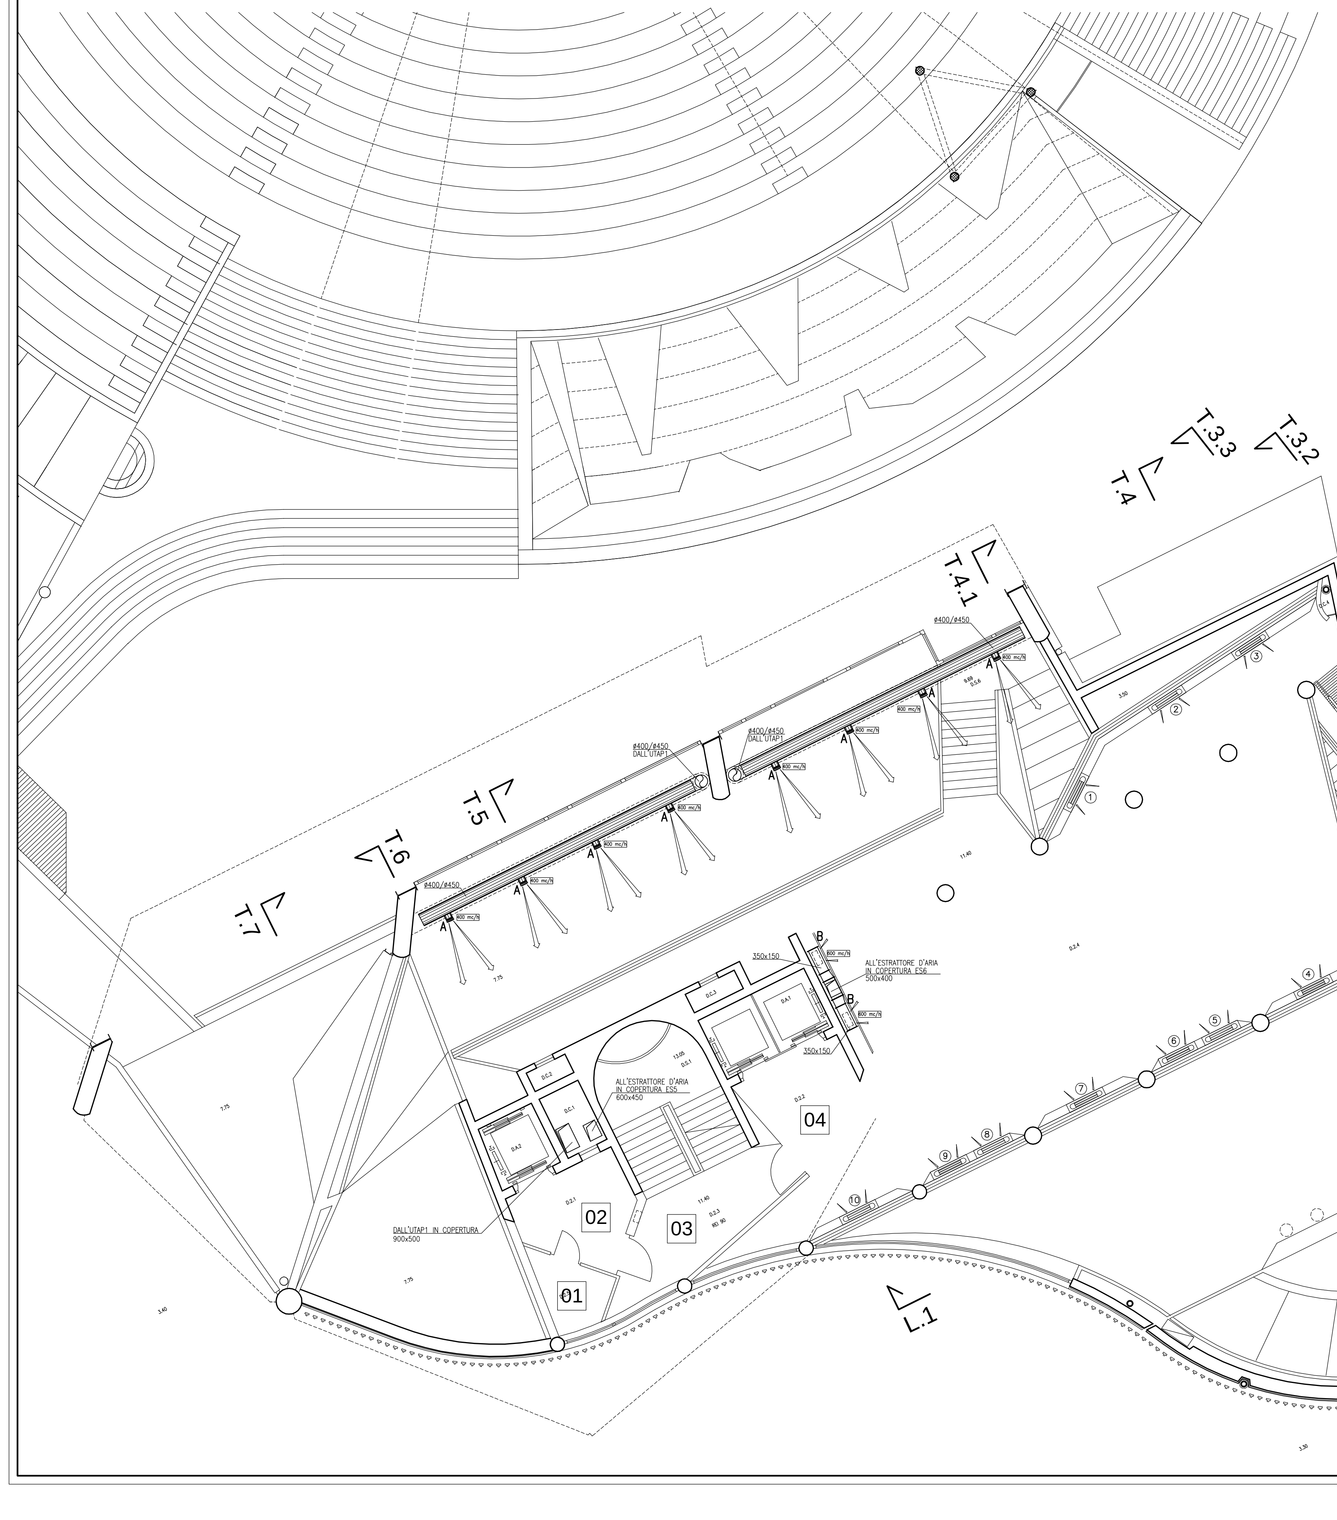

CITTA' della SCIENZA s.c.p.a.
80124 Napoli – via Coroglio 104

MUSEO DEL CORPO UMANO

nell'area ex Federconsorzi in via Coroglio/ Napoli
Accordo di Programma in corso di perfezionamento

progetto PICA CIAMARRA ASSOCIATI s.r.l. 80123 NAPOLI - POSILLIPO 176 +39 81 5752223 phx fax 5755852
strutture Ing. Giampiero Martuscelli / Interprogetti s.r.l.
impianti Ing. Angelo Puorto / Icaro s.r.l.
programmazione e costi geom. Pasquale Miele
manutenzione Ing. Mariano Pica Ciamarra
coord. sicurezza Ing. Antonio Dori

IMPIANTI TERMICI
Pianta a q.11.40
PICA CIAMARRA ASSOCIATI s.r.l. 80123 Napoli – Posillipo 176 – tel 81 5752223 phx

MUSEO DEL CORPO UMANO
Disposizione apparecchiature e distribuzione reti aerauliche

D

9305int | luglio 2006 | 1/100

PROGETTO ESECUTIVO
IT.03