APPARECCHIATURE AEROTERMICHE

sigla	DENOMINAZIONE	DIMENSIONI mm	Q.ta'
A	BOCCHETTA MANDATA ARIA A DOPPIO FILARE DI ALETTE ORIENTABILI COMPLETA DI SERRANDA DI TARATURA	200x100	13
B	BOCCHETTA MANDATA ARIA A DOPPIO FILARE DI ALETTE ORIENTABILI COMPLETA DI SERRANDA DI TARATURA	400X120	2
C	BOCCHETTA ESTRAZIONE ARIA A SINGOLO FILARE DI ALETTE FISSE COMPLETA DI SERRANDA DI TARATURA	500x200	3
D	BOCCHETTA ESTRAZIONE ARIA A SINGOLO FILARE DI ALETTE FISSE COMPLETA DI SERRANDA DI TARATURA	200x100	4
E	BOCCHETTA MANDATA ARIA A DOPPIO FILARE DI ALETTE ORIENTABILI	800x200	17
F	BOCCHETTA MANDATA ARIA A DOPPIO FILARE DI ALETTE ORIENTABILI	1000x200	8
G	BOCCHETTA RIPRESA ARIA A SINGOLO FILARE DI ALETTE FISSE COMPLETA DI FILTRO PIANO E SERRANDA DI TARATURA	800x200	17
H	BOCCHETTA RIPRESA ARIA A SINGOLO FILARE DI ALETTE FISSE COMPLETA DI FILTRO PIANO E SERRANDA DI TARATURA	1000x200	10
I	GRIGLIA DI TRANSITO ARIA	400x100	4
K	UGELLO MANDATA ARIA IN ALLUMINIO DEL TIPO ORIENTABILE	DN 315	16

LEGENDA

- ○ MONTANTE
- UNITA' EVAPORANTE INTERNA A MOBILETTO
- UNITA' EVAPORANTE INTERNA DA INCASSO
- ◇2 NUMERO IDENTIFICAZIONE UNITA' INTERNA EVAPORANTE
- 01 NUMERO IDENTIFICAZIONE AMBIENTE

IMPIANTO AD ESPANSIONE DIRETTA POMPA DI CALORE HP2

NUMERO IDENTIFICAZIONE APPARECCHIO	CARATTERISTICHE APPARECCHI PRESCELTI: APPARECCHIO PRESCELTO TIPO	APPARECCHIO PRESCELTO GRANDEZZA	POTENZALITA' FRIGORIFERA TOTALE EROGATA w	ASSORBIMENTO ELETTRICO w	DIMENSIONI (l x p x h)
1	PENSILE DA INCASSO ORIZZONTALE	40	4500	190	804x670x288
2	PENSILE DA INCASSO ORIZZONTALE	40	4500	190	804x670x288
3	PENSILE DA INCASSO ORIZZONTALE	40	4500	190	804x670x288
4	PENSILE DA INCASSO ORIZZONTALE	40	4500	190	804x670x288
5	PENSILE DA INCASSO ORIZZONTALE	50	5600	200	804x670x288
6	PENSILE DA INCASSO ORIZZONTALE	50	5600	200	804x670x288
7	PENSILE DA INCASSO ORIZZONTALE	50	5600	200	804x670x288
8	PENSILE DA INCASSO ORIZZONTALE	63	7100	220	1070x670x288
9	PENSILE DA INCASSO ORIZZONTALE	63	7100	220	1070x670x288
10	PENSILE ORIZZONTALE A VISTA	125	14000	240	1620x680x270

IMPIANTO AD ESPANSIONE DIRETTA POMPA DI CALORE HP3

NUMERO IDENTIFICAZIONE APPARECCHIO	CARATTERISTICHE APPARECCHI PRESCELTI: APPARECCHIO PRESCELTO TIPO	APPARECCHIO PRESCELTO GRANDEZZA	POTENZALITA' FRIGORIFERA TOTALE EROGATA w	ASSORBIMENTO ELETTRICO w	DIMENSIONI (l x p x h)
11	PENSILE DA INCASSO ORIZZONTALE	63	7100	220	1070x670x288
12	PENSILE DA INCASSO ORIZZONTALE	63	7100	220	1070x670x288
13	PENSILE DA INCASSO ORIZZONTALE	80	9000	250	1070x670x288
14	PENSILE DA INCASSO ORIZZONTALE	80	9000	250	1070x670x288
15	MOBILETTO VERTICALE A VISTA	32	3600	70	1170x220x630
16	PENSILE DA INCASSO ORIZZONTALE	50	5600	200	804x670x288
17	PENSILE DA INCASSO ORIZZONTALE	50	5600	200	804x670x288
18	PENSILE DA INCASSO ORIZZONTALE	50	5600	200	804x670x288
19	PENSILE DA INCASSO ORIZZONTALE	50	5600	200	804x670x288
20	MOBILETTO VERTICALE A VISTA	32	3600	70	1170x220x630

IMPIANTO AD ESPANSIONE DIRETTA POMPA DI CALORE HP4

NUMERO IDENTIFICAZIONE APPARECCHIO	CARATTERISTICHE APPARECCHI PRESCELTI: APPARECCHIO PRESCELTO TIPO	APPARECCHIO PRESCELTO GRANDEZZA	POTENZALITA' FRIGORIFERA TOTALE EROGATA w	ASSORBIMENTO ELETTRICO w	DIMENSIONI (l x p x h)
21	PENSILE DA INCASSO ORIZZONTALE	50	5600	200	804x670x288
22	PENSILE DA INCASSO ORIZZONTALE	50	5600	200	804x670x288
23	PENSILE DA INCASSO ORIZZONTALE	50	5600	200	804x670x288
24	PENSILE DA INCASSO ORIZZONTALE	50	5600	200	804x670x288
25	PENSILE DA INCASSO ORIZZONTALE	50	5600	200	804x670x288
26	PENSILE DA INCASSO ORIZZONTALE	50	5600	200	804x670x288
27	PENSILE DA INCASSO ORIZZONTALE	63	7100	220	1070x670x288
28	PENSILE DA INCASSO ORIZZONTALE	63	7100	220	1070x670x288
29	PENSILE DA INCASSO ORIZZONTALE	63	7100	220	1070x670x288
30	PENSILE DA INCASSO ORIZZONTALE	63	7100	220	1070x670x288

NOTA 1- Per il posizionamento delle parti visibili cfr. grafici architettonici

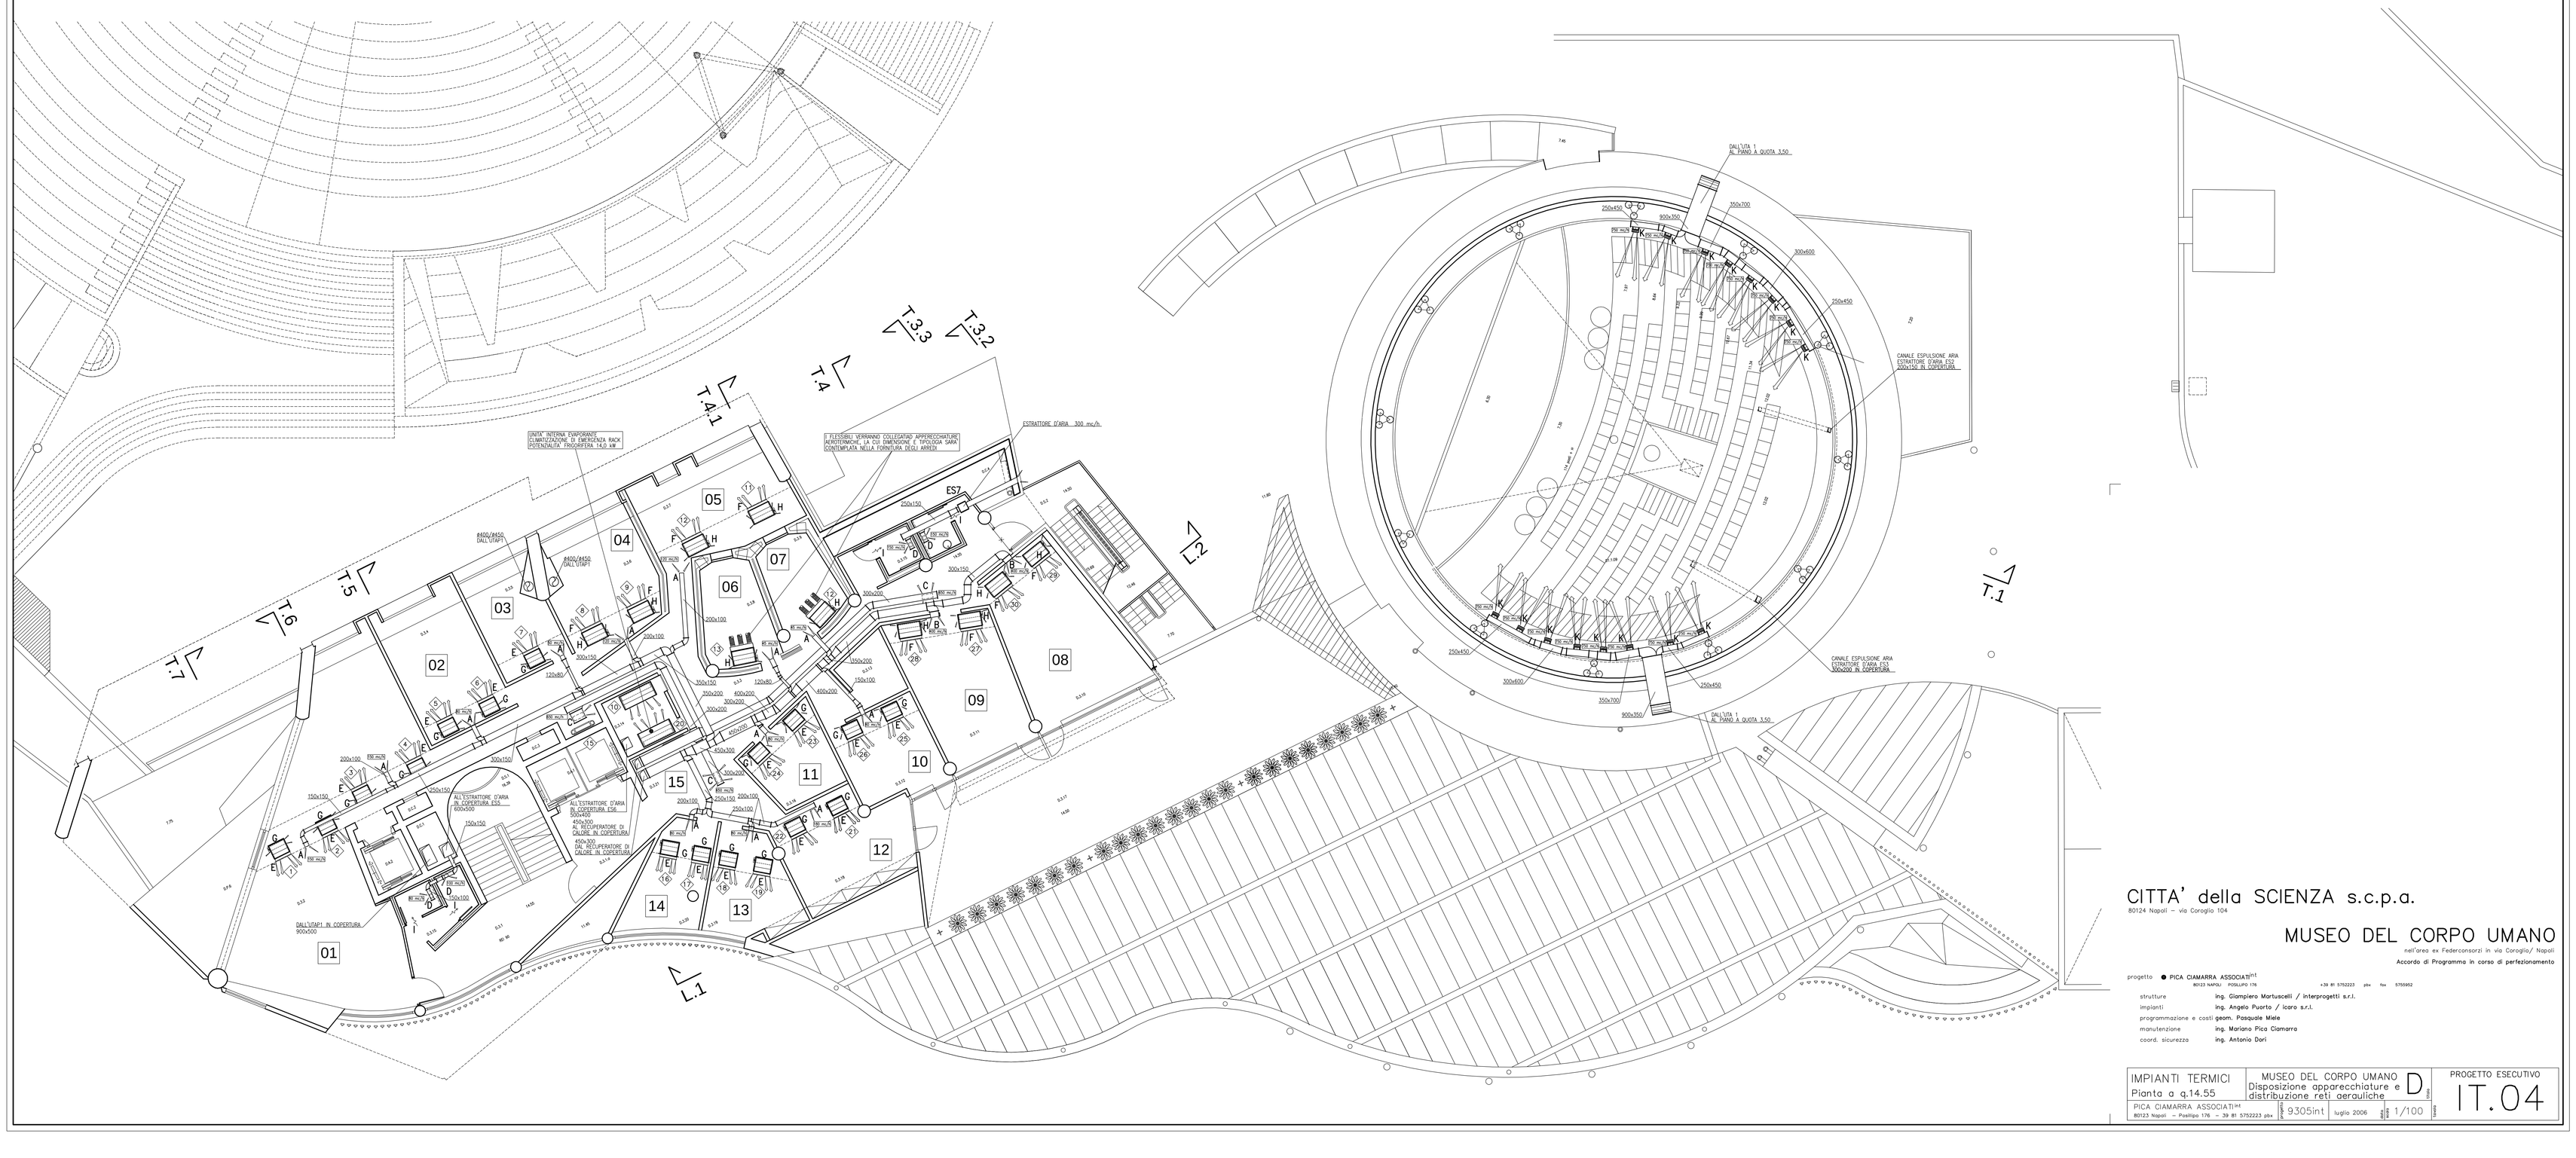

CITTA' della SCIENZA s.c.p.a.
80124 Napoli – via Coroglio 104

MUSEO DEL CORPO UMANO

nell'area ex Federconsorzi in via Coroglio/ Napoli
Accordo di Programma in corso di perfezionamento

progetto PICA CIAMARRA ASSOCIATI srl
80123 NAPOLI PIAZZA DEL PLEBISCITO 1/A
+39 81 5752223 phx fax 5750982
strutture ing. Giampiero Martuscielli / Interprogetti s.r.l.
impianti ing. Angelo Puorto / Icaro s.r.l.
programmazione e costi geom. Pasquale Mele
manutenzione ing. Mariano Pica Ciamarra
coord. sicurezza ing. Antonio Dori

IMPIANTI TERMICI Pianta a q.14.55	MUSEO DEL CORPO UMANO Disposizione apparecchiature e distribuzione reti peraulliche	D	PROGETTO ESECUTIVO IT.04
PICA CIAMARRA ASSOCIATI srl 80123 Napoli – Piazza Plebiscito 1/A – tel 81 5752223 phx	9305int	luglio 2006	1/100