IMPIANTO AD ESPANSIONE DIRETTA POMPA DI CALORE HP5

CARATTERISTICHE APPARECCHI PRESCELTI					
NUMERO IDENTIFICAZIONE APPARECCHIO	APPARECCHIO PRESCELTO TIPO	APPARECCHIO PRESCELTO GRANDEZZA	POTENZIALITA' FRIGORIFERA TOTALE EROGATA w	ASSORBIMENTO ELETTRICO w	DIMENSIONI (l x p x h)
9	PARETE	40	4500	75	1170x220x630
10	PARETE	40	4500	75	1170x220x630
11	PARETE	40	4500	75	1170x220x630
12	PARETE	40	4500	75	1170x220x630
13	PARETE	40	4500	75	1170x220x630
14	PARETE	40	4500	75	1170x220x630
15	PARETE DA INCASSO	50	5600	90	1246x220x639
16	PARETE DA INCASSO	40	4500	75	1006x220x639
17	PARETE DA INCASSO	40	4500	75	1006x220x639
18	PARETE DA INCASSO	40	4500	75	1006x220x639
19	PARETE	40	4500	75	1170x220x630
20	PARETE	40	4500	75	1170x220x630
21	PARETE	40	4500	75	1170x220x630

IMPIANTO AD ESPANSIONE DIRETTA POMPA DI CALORE HP6

CARATTERISTICHE APPARECCHI PRESCELTI					
NUMERO IDENTIFICAZIONE APPARECCHIO	APPARECCHIO PRESCELTO TIPO	APPARECCHIO PRESCELTO GRANDEZZA	POTENZIALITA' FRIGORIFERA TOTALE EROGATA w	ASSORBIMENTO ELETTRICO w	DIMENSIONI (l x p x h)
1	PARETE	50	5600	90	1410x220x630
2	PARETE	50	5600	90	1410x220x630
3	PARETE	50	5600	90	1410x220x630
4	PARETE	50	5600	90	1410x220x630
5	PENSILE DA INCASSO ORIZZONTALE	40	4500	190	804x670x288
6	PENSILE DA INCASSO ORIZZONTALE	40	4500	190	804x670x288
7	PENSILE DA INCASSO ORIZZONTALE	40	4500	190	804x670x288
8	PENSILE DA INCASSO ORIZZONTALE	40	4500	190	804x670x288

CARATTERISTICHE RECUPERATORI DI CALORE

CARATTERISTICHE APPARECCHI PRESCELTI					
NUMERO IDENTIFICAZIONE APPARECCHIO	PORTATA ARIA PRIMARIA m/h	APPARECCHIO PRESCELTO GRANDEZZA	ASSORBIMENTO ELETTRICO w	DIMENSIONI (l x p x h)
1	500	50	225	1016x888x320

APPARECCHIATURE AEROTERMICHE

sigla	DENOMINAZIONE	DIMENSIONI mm	Q.ta'
A	UGELLO MANDATA ARIA IN ALLUMINO DEL TIPO ORIENTABILE	DN 200	3
B	BOCCHETTA MANDATA ARIA A DOPPIO FILARE DI ALETTE ORIENTABILI COMPLETA DI SERRANDA DI TARATURA	200x100	2
C	BOCCHETTA MANDATA ARIA A DOPPIO FILARE DI ALETTE ORIENTABILI COMPLETA DI SERRANDA DI TARATURA	300x100	5
D	BOCCHETTA ESTRAZIONE ARIA A SINGOLO FILARE DI ALETTE FISSE COMPLETA DI SERRANDA DI TARATURA	400x200	5
E	BOCCHETTA ESTRAZIONE ARIA A SINGOLO FILARE DI ALETTE FISSE COMPLETA DI SERRANDA DI TARATURA	200x100	5
F	GRIGLIA DI TRANSITO ARIA	400x100	6
G	BOCCHETTA MANDATA ARIA A DOPPIO FILARE DI ALETTE ORIENTABILI	800x200	7
H	BOCCHETTA RIPRESA ARIA A SINGOLOO FILARE DI ALETTE FISSE AD APERTURA A COULISSE	800x200	7
I	BOCCHETTA MANDATA ARIA A DOPPIO FILARE DI ALETTE ORIENTABILI	800x150	9
K	BOCCHETTA MANDATA ARIA A DOPPIO FILARE DI ALETTE ORIENTABILI	1000x150	5

NOTA 1- Per il posizionamento delle parti visibili cfr. grafici architettonici

LEGENDA

- MONTANTE
- RECUPERATORE DI CALORE
- NUMERO IDENTIFICAZIONE RECUPERATORE DI CALORE
- UNITA' EVAPORANTE INTERNA A MOBILETTO
- UNITA' EVAPORANTE INTERNA DA INCASSO
- NUMERO IDENTIFICAZIONE UNITA' INTERNA EVAPORANTE
- 01 NUMERO IDENTIFICAZIONE AMBIENTE

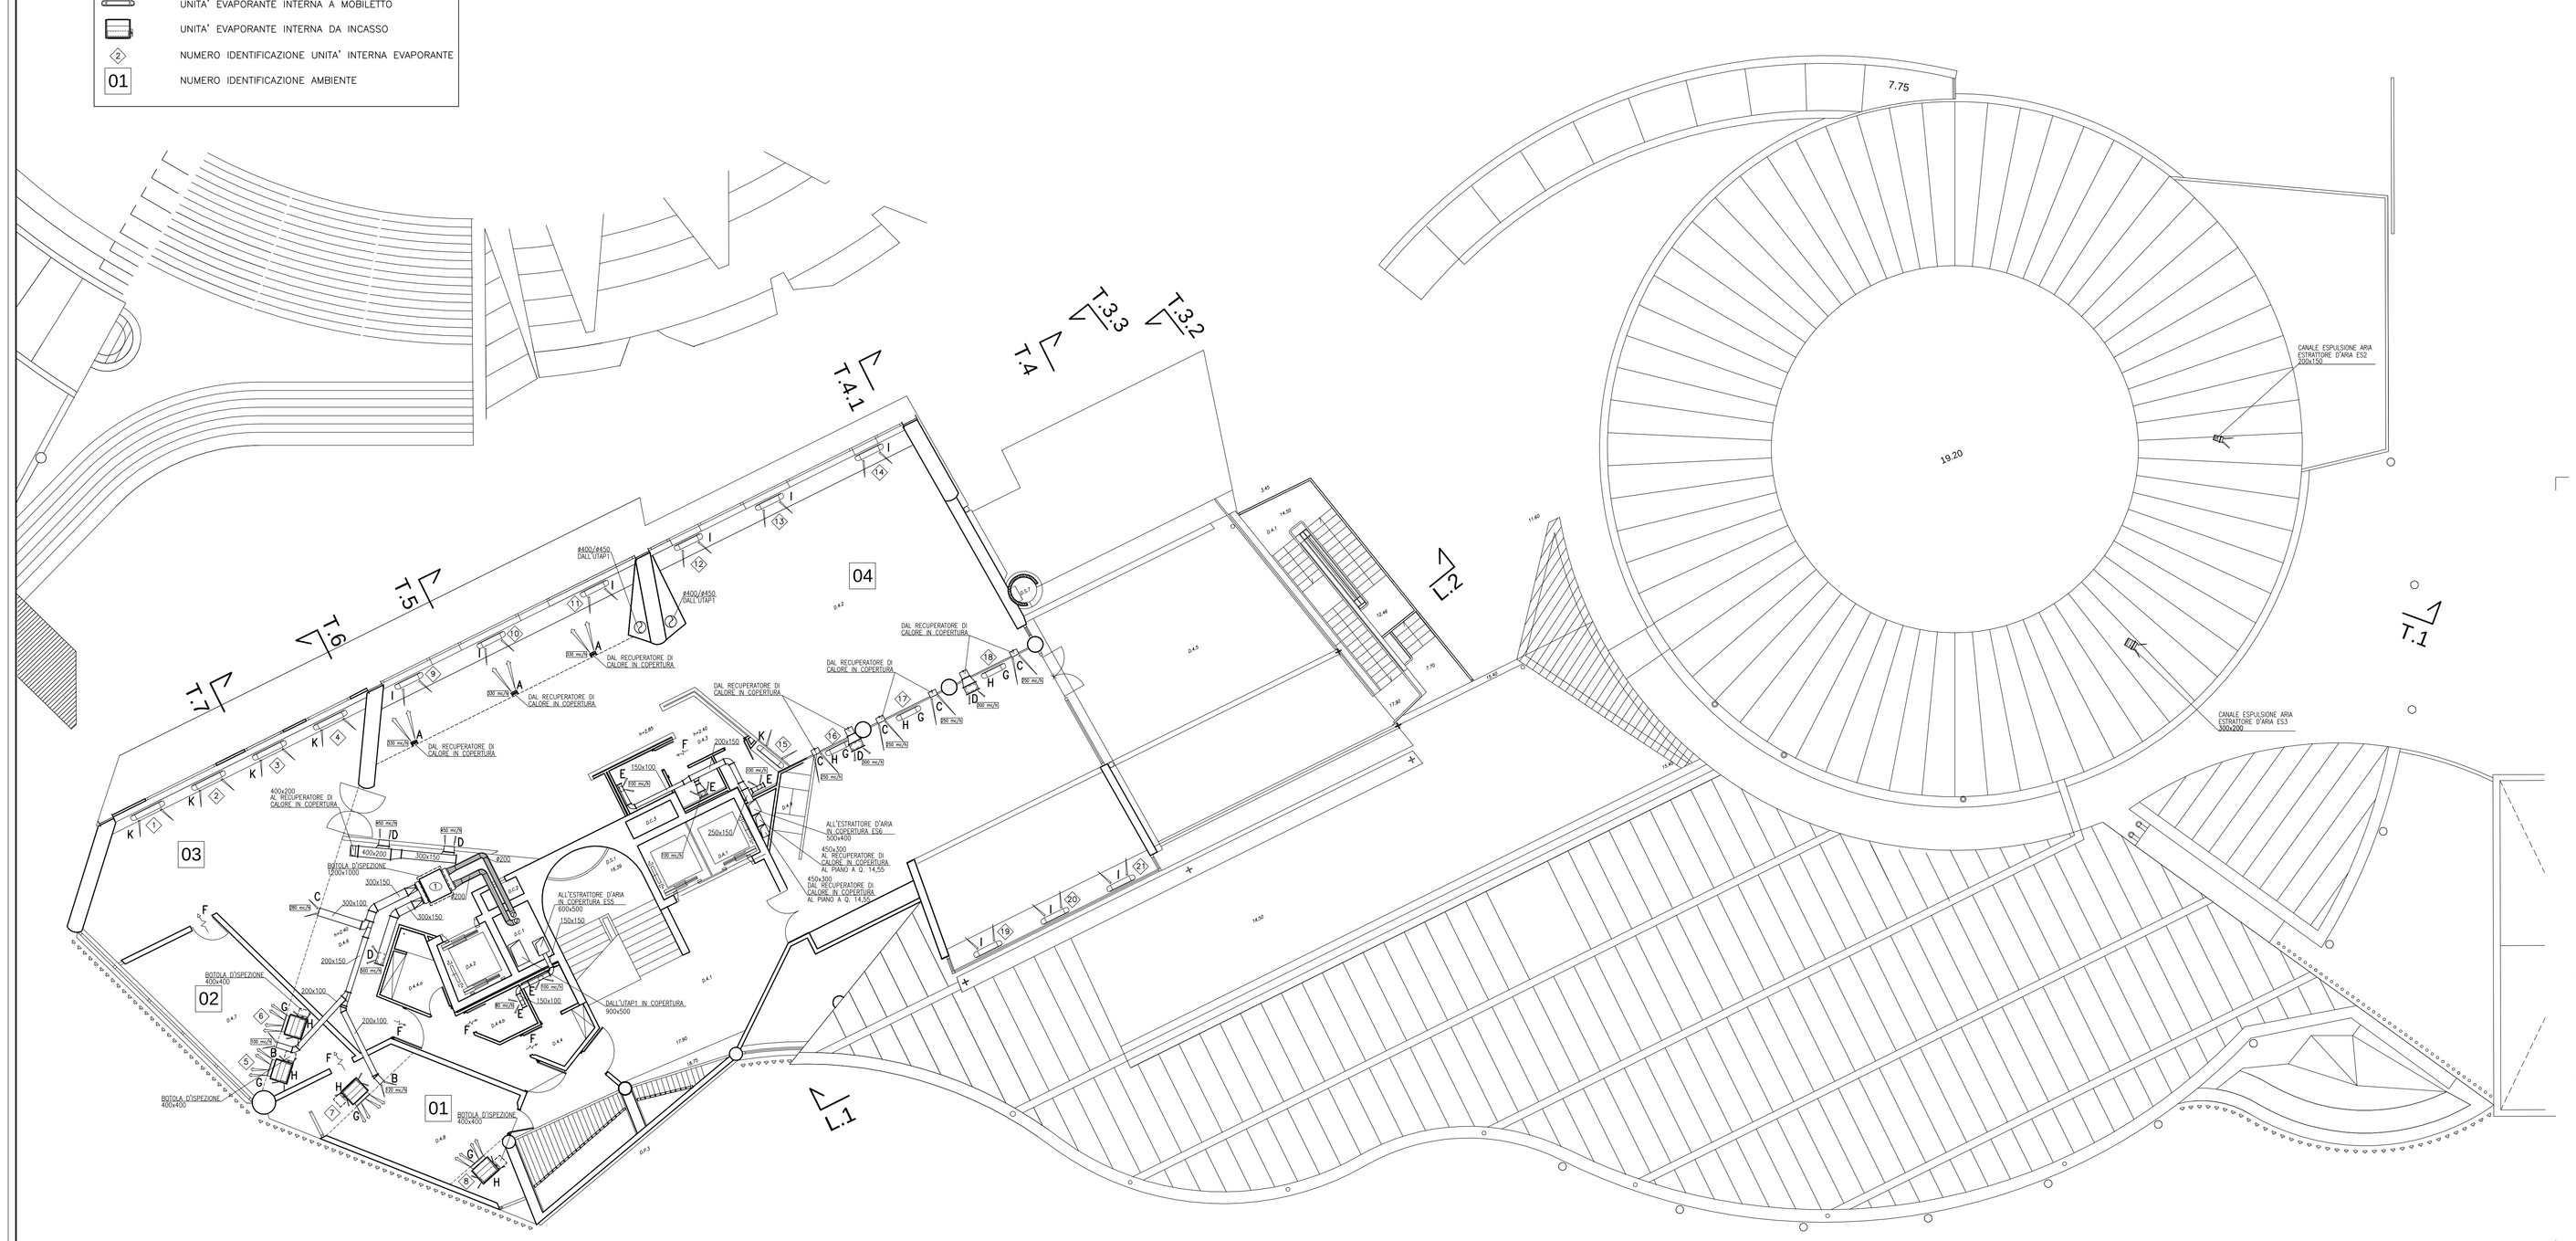

CITTA' della SCIENZA s.c.p.a.

80124 Napoli – via Coroglio 104

MUSEO DEL CORPO UMANO

nell'area ex Federconsorzi in via Coroglio/ Napoli

Accordo di Programma in corso di perfezionamento

progetto PICA CIAMARRA ASSOCIATI srl — 80123 NAPOLI PIAZZA PLEBISCITO 176 +39 81 5752223 phx fax 5755952

strutture: ing. Gianpiero Martuscelli / Interprogetti s.r.l.

impianti: ing. Angelo Puorto / Icaro s.r.l.

programmazione e costi: geom. Pasquale Maio

manutenzione: ing. Mariano Pica Ciamarra

coord. sicurezza: ing. Antonio Dori

IMPIANTI TERMICI

Pianta a q.17.90

PICA CIAMARRA ASSOCIATI srl — 80123 Napoli – Piazza Plebiscito 176 – tel. 81 5752223 phx

MUSEO DEL CORPO UMANO

Disposizione apparecchiature e distribuzione reti aerauliche

9305int | luglio 2008 | 1/100

PROGETTO ESECUTIVO

IT.05