CARATTERISTICHE VENTILCONVETTORI

DATI APPARECCHIO VENTILCONVETTORI PRESCELTO

NUMERO PANCOLI	POTENZIALITA' FRIGORIFERA EROGATA W	PORTATA ACQUA REFRIGERATA l/h	VELOCITA' VENTILATORE	PORTATA ARIA mc/h	POTENZA ELETTRICA ASSORBITA W	DIMENSIONI (l x p x h)	APPARECCHIO PRESCELTO
1	3900	850	MEDIA	600	95	884x218x530	DA INCASSO PAVIMENTO
2	3900	850	MEDIA	600	95	884x218x530	DA INCASSO PAVIMENTO
3	3900	850	MEDIA	600	95	884x218x530	DA INCASSO PAVIMENTO
4	6300	1410	MEDIA	1100	180	1099x248x530	DA INCASSO PAVIMENTO
5	6300	1410	MEDIA	1100	180	1099x248x530	DA INCASSO PAVIMENTO
6	6300	1410	MEDIA	1100	180	1099x248x530	DA INCASSO PAVIMENTO
7	6300	1410	MEDIA	1100	180	1099x248x530	DA INCASSO PAVIMENTO
8	3300	570	MEDIA	480	87	884x218x530	DA INCASSO PAVIMENTO
9	6300	1410	MEDIA	1100	180	1099x248x530	DA INCASSO PAVIMENTO
10	6300	1410	MEDIA	1100	180	1099x248x530	DA INCASSO PAVIMENTO
11	6300	1410	MEDIA	1100	180	1099x248x530	DA INCASSO PAVIMENTO
12	6300	1410	MEDIA	1100	180	1099x248x530	DA INCASSO PAVIMENTO
13	6300	1410	MEDIA	1100	180	1099x248x530	DA INCASSO PAVIMENTO
14	6300	1410	MEDIA	1100	180	1099x248x530	DA INCASSO PAVIMENTO
15	6300	1410	MEDIA	1100	180	1099x248x530	DA INCASSO PAVIMENTO
16	6300	1410	MEDIA	1100	180	1099x248x530	DA INCASSO PAVIMENTO
17	6300	1410	MEDIA	1100	180	1099x248x530	DA INCASSO PAVIMENTO
18	6300	1410	MEDIA	1100	180	1099x248x530	DA INCASSO PAVIMENTO
19	6300	1410	MEDIA	1100	180	1099x248x530	DA INCASSO PAVIMENTO
20	6300	1410	MEDIA	1100	180	1099x248x530	DA INCASSO PAVIMENTO
21	6300	1410	MEDIA	1100	180	1099x248x530	DA INCASSO PAVIMENTO
22	6300	1410	MEDIA	1100	180	1099x248x530	DA INCASSO PAVIMENTO
23	6300	1410	MEDIA	1100	180	1099x248x530	DA INCASSO PAVIMENTO
24	6300	1410	MEDIA	1100	180	1099x248x530	DA INCASSO PAVIMENTO
25	6300	1410	MEDIA	1100	180	1099x248x530	DA INCASSO PAVIMENTO
26	6300	1410	MEDIA	1100	180	1099x248x530	DA INCASSO PAVIMENTO
27	6300	1410	MEDIA	1100	180	1099x248x530	DA INCASSO PAVIMENTO
28	6300	1410	MEDIA	1100	180	1099x248x530	DA INCASSO PAVIMENTO
29	6300	1410	MEDIA	1100	180	1099x248x530	DA INCASSO PAVIMENTO
30	6300	1410	MEDIA	1100	180	1099x248x530	DA INCASSO PAVIMENTO
31	3900	850	MEDIA	600	95	884x218x530	DA INCASSO PAVIMENTO
32	6300	1410	MEDIA	1100	180	1099x248x530	DA INCASSO PAVIMENTO
33	6300	1410	MEDIA	1100	180	1099x248x530	DA INCASSO PAVIMENTO
34	6300	1410	MEDIA	1100	180	1099x248x530	DA INCASSO PAVIMENTO
35	6300	1410	MEDIA	1100	180	1099x248x530	DA INCASSO PAVIMENTO

(•) PRESTAZIONI RIFERITE ALLE SEGUENTI CONDIZIONI:
FUNZ. ESTIVO: TEMP. ARIA: 26°C b.s. / 18,5°C b.u. TEMP. ACQUA: 7°C in / 12°C out

IMPIANTO AD ESPANSIONE DIRETTA POMPA DI CALORE HP8

CARATTERISTICHE APPARECCHI PRESCELTI

NUMERO IDENTIFICAZIONE APPARECCHIO	APPARECCHIO PRESCELTO TIPO	APPARECCHIO PRESCELTO GRANDEZZA	POTENZIALITA' FRIGORIFERA TOTALE EROGATA W	ASSORBIMENTO ELETTRICO W	DIMENSIONI (l x p x h)
1	PENSILE DA INCASSO ORIZZONTALE	32	3600	150	684x670x288
2	PENSILE DA INCASSO ORIZZONTALE	32	3600	150	684x670x288
3	CASSETTA A SOFFITTO	25	2800	50	570x570x255
4	CASSETTA A SOFFITTO	25	2800	50	570x570x255
5	PENSILE DA INCASSO ORIZZONTALE	40	4500	190	789x670x288
6	PENSILE DA INCASSO ORIZZONTALE	40	4500	190	789x670x288
7	PENSILE DA INCASSO ORIZZONTALE	40	4500	190	789x670x288
8	PENSILE DA INCASSO ORIZZONTALE	50	5600	200	789x670x288

IMPIANTO AD ESPANSIONE DIRETTA POMPA DI CALORE HP9

CARATTERISTICHE APPARECCHI PRESCELTI

NUMERO IDENTIFICAZIONE APPARECCHIO	APPARECCHIO PRESCELTO TIPO	APPARECCHIO PRESCELTO GRANDEZZA	POTENZIALITA' FRIGORIFERA TOTALE EROGATA W	ASSORBIMENTO ELETTRICO W	DIMENSIONI (l x p x h)
9	PAVIMENTO VERTICALE DA INCASSO	50	5600	90	1246x220x639

LEGENDA

- MONTANTE
- VENTILCONVETTORE DA INCASSO VERTICALE
- NUMERO IDENTIFICAZIONE VENTILCONVETTORE
- TUBAZIONI CIRCUITO VENTILCONVETTORI
- UNITA' EVAPORANTE INTERNA A MOBILETTO
- UNITA' EVAPORANTE INTERNA A CASSETTA
- UNITA' EVAPORANTE INTERNA DA INCASSO
- NUMERO IDENTIFICAZIONE UNITA' INTERNA EVAPORANTE
- TUBAZIONI IMPIANTI AD ESPANSIONE DIRETTA
- 01 NUMERO IDENTIFICAZIONE AMBIENTE

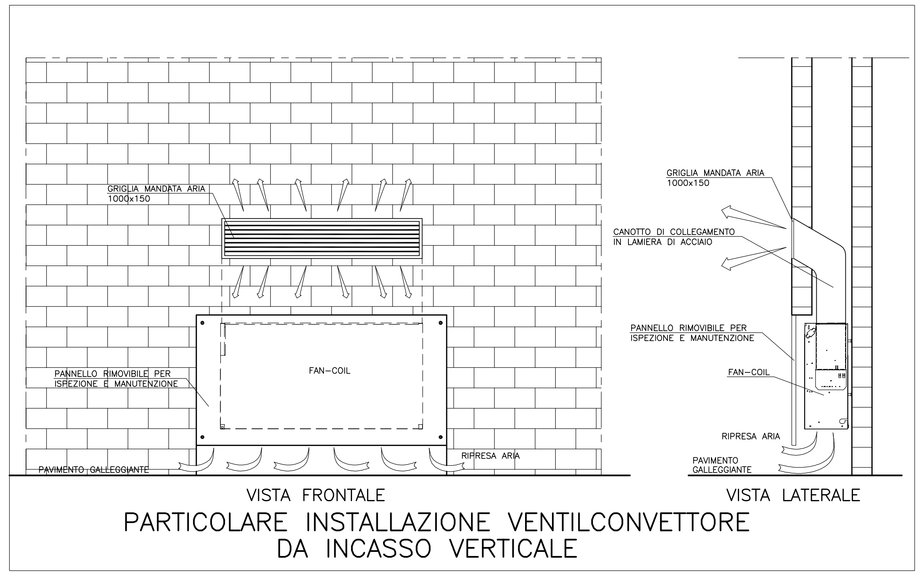

VISTA FRONTALE VISTA LATERALE

PARTICOLARE INSTALLAZIONE VENTILCONVETTORE DA INCASSO VERTICALE

NOTA
LO SCARICO CONDENSA SARA' CONVOGLIATO AL PIU' VICINO FOGNOLO

NOTA 1- Per il posizionamento delle parti visibili cfr. grafici architettonici

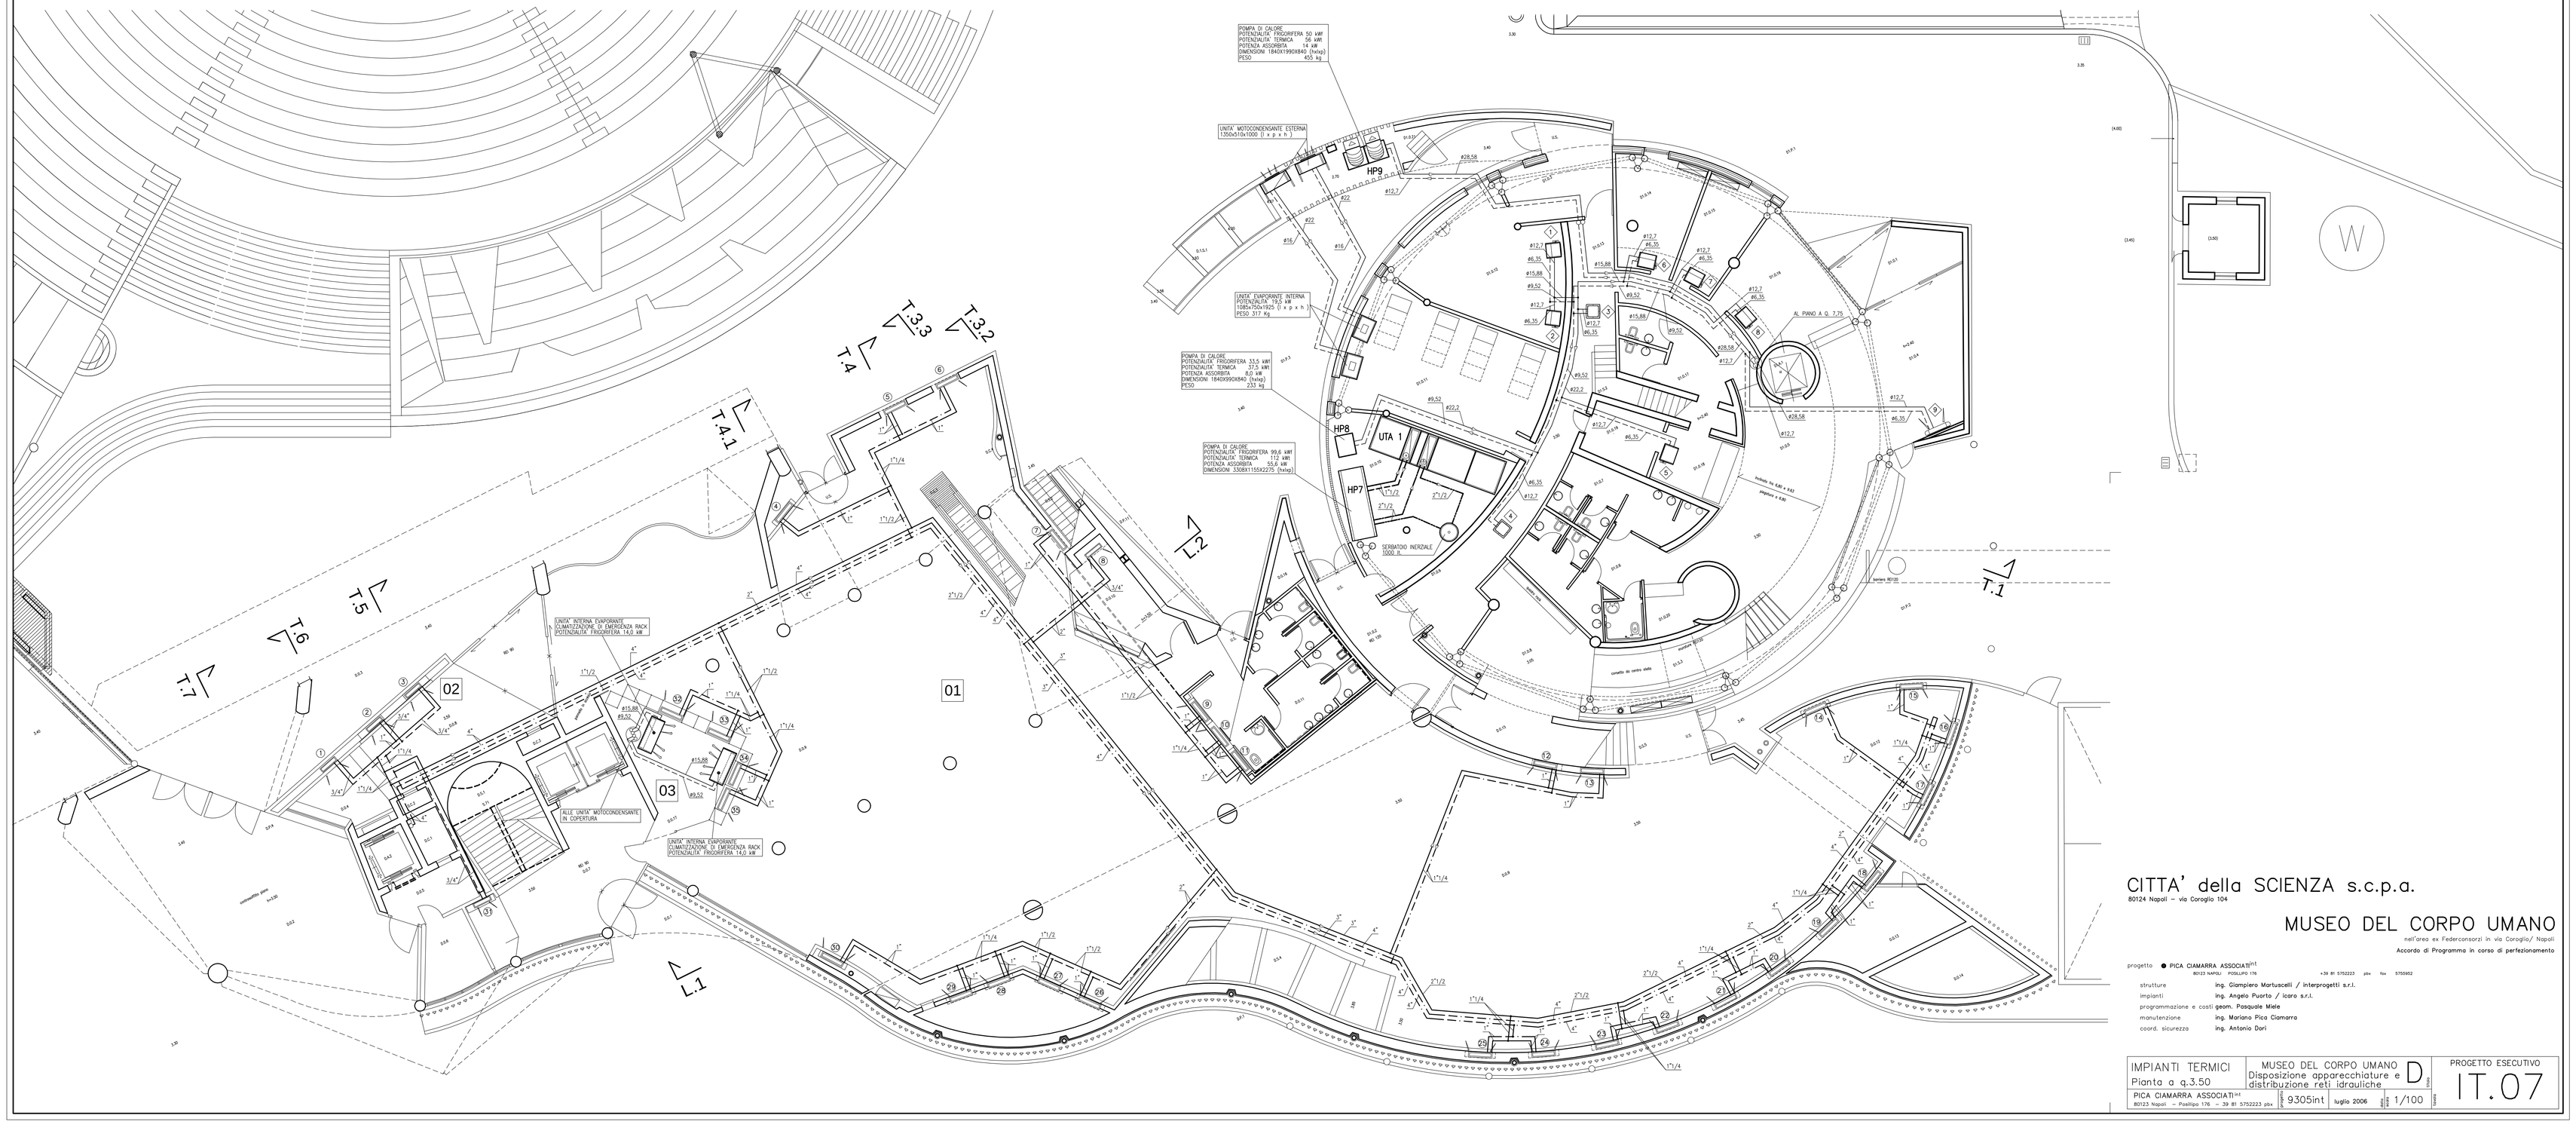

CITTA' della SCIENZA s.c.p.a.
80124 Napoli – via Coroglio 104

MUSEO DEL CORPO UMANO
nell'area ex Federconsorzi in via Coroglio/ Napoli
Accordo di Programma in corso di perfezionamento

progetto ● PICA CIAMARRA ASSOCIATI[srl]
80123 NAPOLI - PIZZOLUNGO 178 +39 81 5752223 phx fax 5755952
strutture ing. Giampiero Martuscelli / Interprogetti s.r.l.
impianti ing. Angelo Puorto / Icaro s.r.l.
programmazione e costi geom. Pasquale Mele
manutenzione ing. Mariano Pica Ciamarra
coord. sicurezza ing. Antonio Dori

IMPIANTI TERMICI
Pianta a q.3.50

MUSEO DEL CORPO UMANO
Disposizione apparecchiature e distribuzione reti idrauliche

D

PICA CIAMARRA ASSOCIATI[srl]
80123 Napoli – Pizzofalcone 178 – Tel 81 5752223 phx

9305int | luglio 2006 | 1/100

PROGETTO ESECUTIVO
IT.07