CARATTERISTICHE VENTILCONVETTORI

DATI APPARECCHIO VENTILCONVETTORI PRESCELTO

NUMERO FANCOIL	POTENZIALITÀ FRIGORIFERA EROGATA W	PORTATA ACQUA REFRIGERATA l/h	VELOCITA' VENTILATORE	PORTATA ARIA mc/h	POTENZA ELETTRICA ASSORBITA W	DIMENSIONI (l x p x h)	APPARECCHIO PRESCELTO
1	3300	570	MEDIA	480	87	884x218x530	MOBILETTO DA INCASSO
2	3300	570	MEDIA	480	87	884x218x530	MOBILETTO DA INCASSO
3	3100	550	MEDIA	380	87	1215x175x450	MOBILETTO A PAVIMENTO
4	3300	570	MEDIA	480	87	884x218x530	MOBILETTO DA INCASSO
5	3300	570	MEDIA	480	87	884x218x530	MOBILETTO DA INCASSO
6	3100	550	MEDIA	380	87	1215x175x450	MOBILETTO A PAVIMENTO
7	3100	550	MEDIA	380	87	1215x175x450	MOBILETTO A PAVIMENTO
8	3100	550	MEDIA	380	87	1215x175x450	MOBILETTO A PAVIMENTO
9	3100	550	MEDIA	380	87	1215x175x450	MOBILETTO A PAVIMENTO
10	3100	550	MEDIA	380	87	1215x175x450	MOBILETTO A PAVIMENTO
11	3100	550	MEDIA	380	87	1215x175x450	MOBILETTO A PAVIMENTO
12	3100	550	MEDIA	380	87	1215x175x450	MOBILETTO A PAVIMENTO
13	3300	570	MEDIA	480	87	884x218x530	MOBILETTO DA INCASSO
14	3100	550	MEDIA	380	87	1215x175x450	MOBILETTO A PAVIMENTO
15	3100	550	MEDIA	380	87	1215x175x450	MOBILETTO A PAVIMENTO
16	3100	550	MEDIA	380	87	1215x175x450	MOBILETTO A PAVIMENTO
17	3100	550	MEDIA	380	87	1215x175x450	MOBILETTO A PAVIMENTO
18	3100	550	MEDIA	380	87	1215x175x450	MOBILETTO A PAVIMENTO
19	3100	550	MEDIA	380	87	1215x175x450	MOBILETTO A PAVIMENTO
20	3100	550	MEDIA	380	87	1215x175x450	MOBILETTO A PAVIMENTO
21	3100	550	MEDIA	380	87	1215x175x450	MOBILETTO A PAVIMENTO
22	3100	550	MEDIA	380	87	1215x175x450	MOBILETTO A PAVIMENTO
23	3300	570	MEDIA	480	87	884x218x530	MOBILETTO DA INCASSO
24	3100	550	MEDIA	380	87	1215x175x450	MOBILETTO A PAVIMENTO
25	3300	570	MEDIA	480	87	884x218x530	MOBILETTO DA INCASSO
26	3300	570	MEDIA	480	87	884x218x530	MOBILETTO DA INCASSO
27	3300	570	MEDIA	480	87	884x218x530	MOBILETTO DA INCASSO
28	3300	570	MEDIA	480	87	884x218x530	MOBILETTO DA INCASSO

(*) PRESTAZIONI RIFERITE ALLE SEGUENTI CONDIZIONI:
FUNZ. ESTIVO: TEMP. ARIA: 26°C b.s. / 18,5°C b.u. TEMP. ACQUA: 7°C in / 12°C out

IMPIANTO AD ESPANSIONE DIRETTA POMPA DI CALORE HP2

CARATTERISTICHE APPARECCHI PRESCELTI

NUMERO IDENTIFICAZIONE APPARECCHIO	APPARECCHIO PRESCELTO TIPO	APPARECCHIO PRESCELTO GRANDEZZA	POTENZALITA' FRIGORIFERA TOTALE EROGATA *	ASSORBIMENTO ELETTRICO *	DIMENSIONI (l x p x h)
10	PARETE	63	7100	120	1400x235x340
11	PARETE	63	7100	120	1400x235x340
12	PARETE	63	7100	120	1400x235x340
13	PARETE	63	7100	120	1400x235x340
14	PENSILE DA INCASSO ORIZZONTALE	140	16000	590	1200x900x380

LEGENDA

- MONTANTE
- VENTILCONVETTORE A MOBILETTO A PAVIMENTO
- VENTILCONVETTORE DA INCASSO VERTICALE
- NUMERO IDENTIFICAZIONE VENTILCONVETTORE
- TUBAZIONI CIRCUITO VENTILCONVETTORI
- UNITA' EVAPORANTE INTERNA A MOBILETTO
- UNITA' EVAPORANTE INTERNA A CASSETTA
- UNITA' EVAPORANTE INTERNA DA INCASSO
- NUMERO IDENTIFICAZIONE UNITA' INTERNA EVAPORANTE
- TUBAZIONI IMPIANTI AD ESPANSIONE DIRETTA
- 01 NUMERO IDENTIFICAZIONE AMBIENTE

NOTA
LO SCARICO CONDENSA SARA' CONVOGLIATO AL PIU' VICINO FOGNOLO

NOTA 1- Per il posizionamento delle parti visibili cfr. grafici architettonici

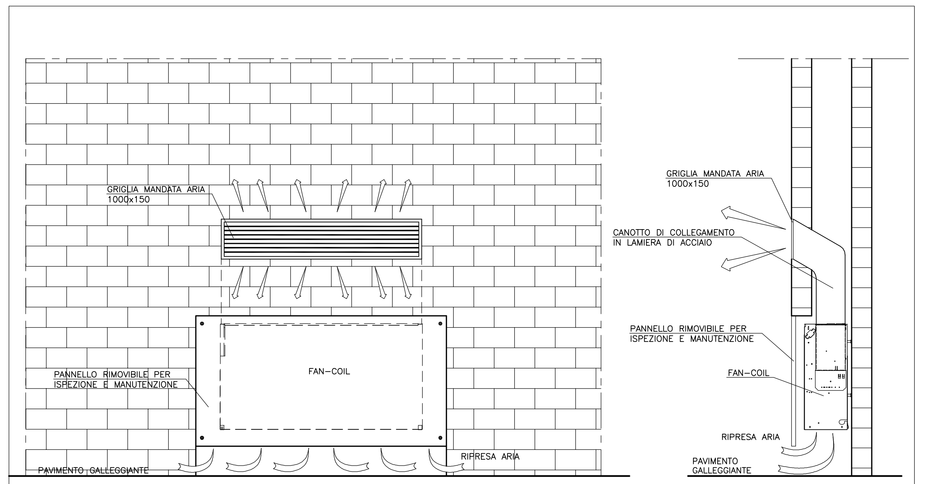

VISTA FRONTALE VISTA LATERALE

PARTICOLARE INSTALLAZIONE VENTILCONVETTORE DA INCASSO VERTICALE

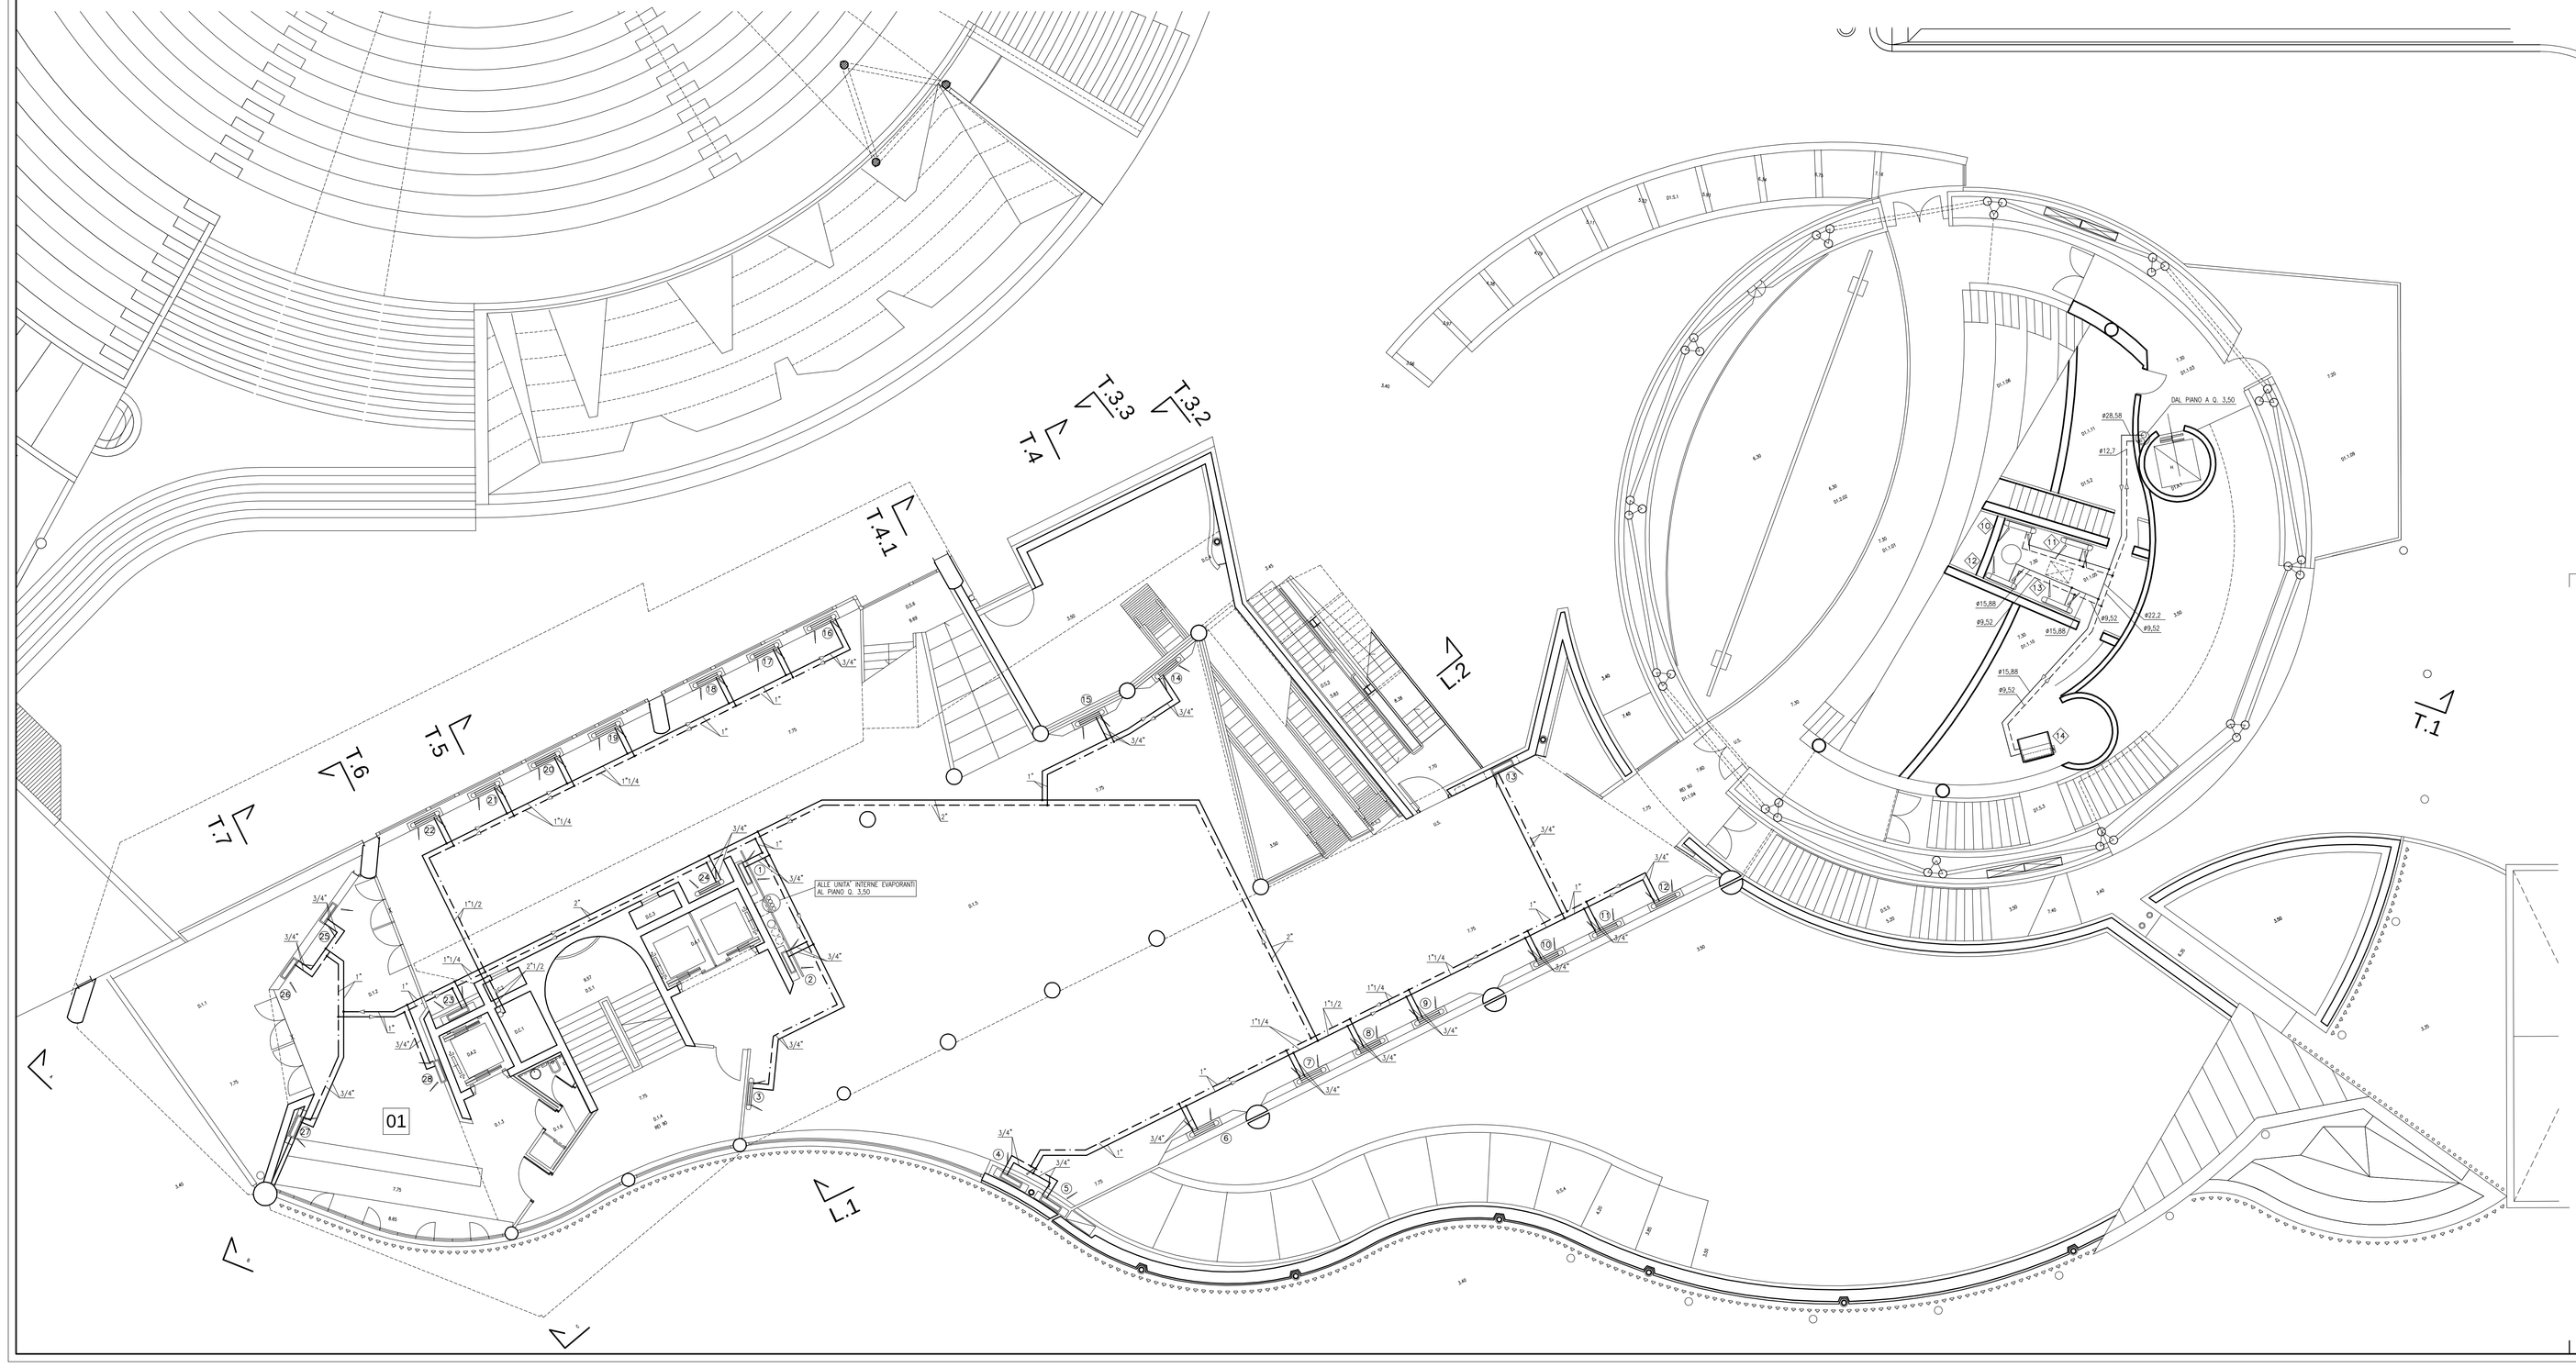

CITTA' della SCIENZA s.c.p.a.
80124 Napoli – via Coroglio 104

MUSEO DEL CORPO UMANO
nell'area ex Federconsorzi in via Coroglio/ Napoli
Accordo di Programma in corso di perfezionamento

progetto PICA CAMARRA ASSOCIATI srl
80123 NAPOLI - POSILLIPO 176 +39 81 5752223 pbx fax 5755852
strutture ing. Giampiero Martuscelli / Interprogetti s.r.l.
impianti ing. Angelo Puorto / Icaro s.r.l.
programmazione e costi geom. Pasquale Miele
manutenzione ing. Mariano Pica Ciamarra
coord. sicurezza ing. Antonio Dori

IMPIANTI TERMICI Pianta a q.7.75	MUSEO DEL CORPO UMANO Disposizione apparecchiature e distribuzione reti idrauliche	PROGETTO ESECUTIVO IT.08
PICA CIAMARRA ASSOCIATI srl 80123 Napoli – Posillipo 176 – tel 81 5752223 pbx	9305int · luglio 2006 · 1/100	