CARATTERISTICHE VENTILCONVETTORI

DATI APPARECCHIO VENTILCONVETTORI PRESCELTO

NUMERO FANCOL	POTENZIALITA' FRIGORIFERA EROGATA W	PORTATA ACQUA REFRIGERATA l/h	VELOCITA' VENTILATORE	PORTATA ARIA mc/h	POTENZA ELETTRICA ASSORBITA W	DIMENSIONI (l x p x h)	APPARECCHIO PRESCELTO
1	3300	570	MEDIA	480	87	884x218x530	MOBILETTO DA INCASSO
2	3300	570	MEDIA	480	87	884x218x530	MOBILETTO DA INCASSO
3	3100	550	MEDIA	380	87	1215x175x450	MOBILETTO A PAVIMENTO
4	3300	570	MEDIA	480	87	884x218x530	MOBILETTO DA INCASSO
5	3300	570	MEDIA	480	87	884x218x530	MOBILETTO DA INCASSO
6	3100	550	MEDIA	380	87	1215x175x450	MOBILETTO A PAVIMENTO
7	3100	550	MEDIA	380	87	1215x175x450	MOBILETTO A PAVIMENTO
8	3100	550	MEDIA	380	87	1215x175x450	MOBILETTO A PAVIMENTO
9	3100	550	MEDIA	380	87	1215x175x450	MOBILETTO A PAVIMENTO
10	3100	550	MEDIA	380	87	1215x175x450	MOBILETTO A PAVIMENTO

(*) PRESTAZIONI RIFERITE ALLE SEGUENTI CONDIZIONI:
FUNZ. ESTIVO: TEMP.: ARIA: 26°C b.s. / 18,5°C b.u. TEMP.: ACQUA: 7°C in / 12°C out

LEGENDA

- MONTANTE
- VENTILCONVETTORE A MOBILETTO A PAVIMENTO
- VENTILCONVETTORE DA INCASSO VERTICALE
- (6) NUMERO IDENTIFICAZIONE VENTILCONVETTORE
- TUBAZIONI CIRCUITO VENTILCONVETTORI
- 01 NUMERO IDENTIFICAZIONE AMBIENTE

NOTA 1- Per il posizionamento delle parti visibili cfr. grafici architettonici

NOTA
LO SCARICO CONDENSA SARA' CONVOGLIATO AL PIU' VICINO FOGNOLO

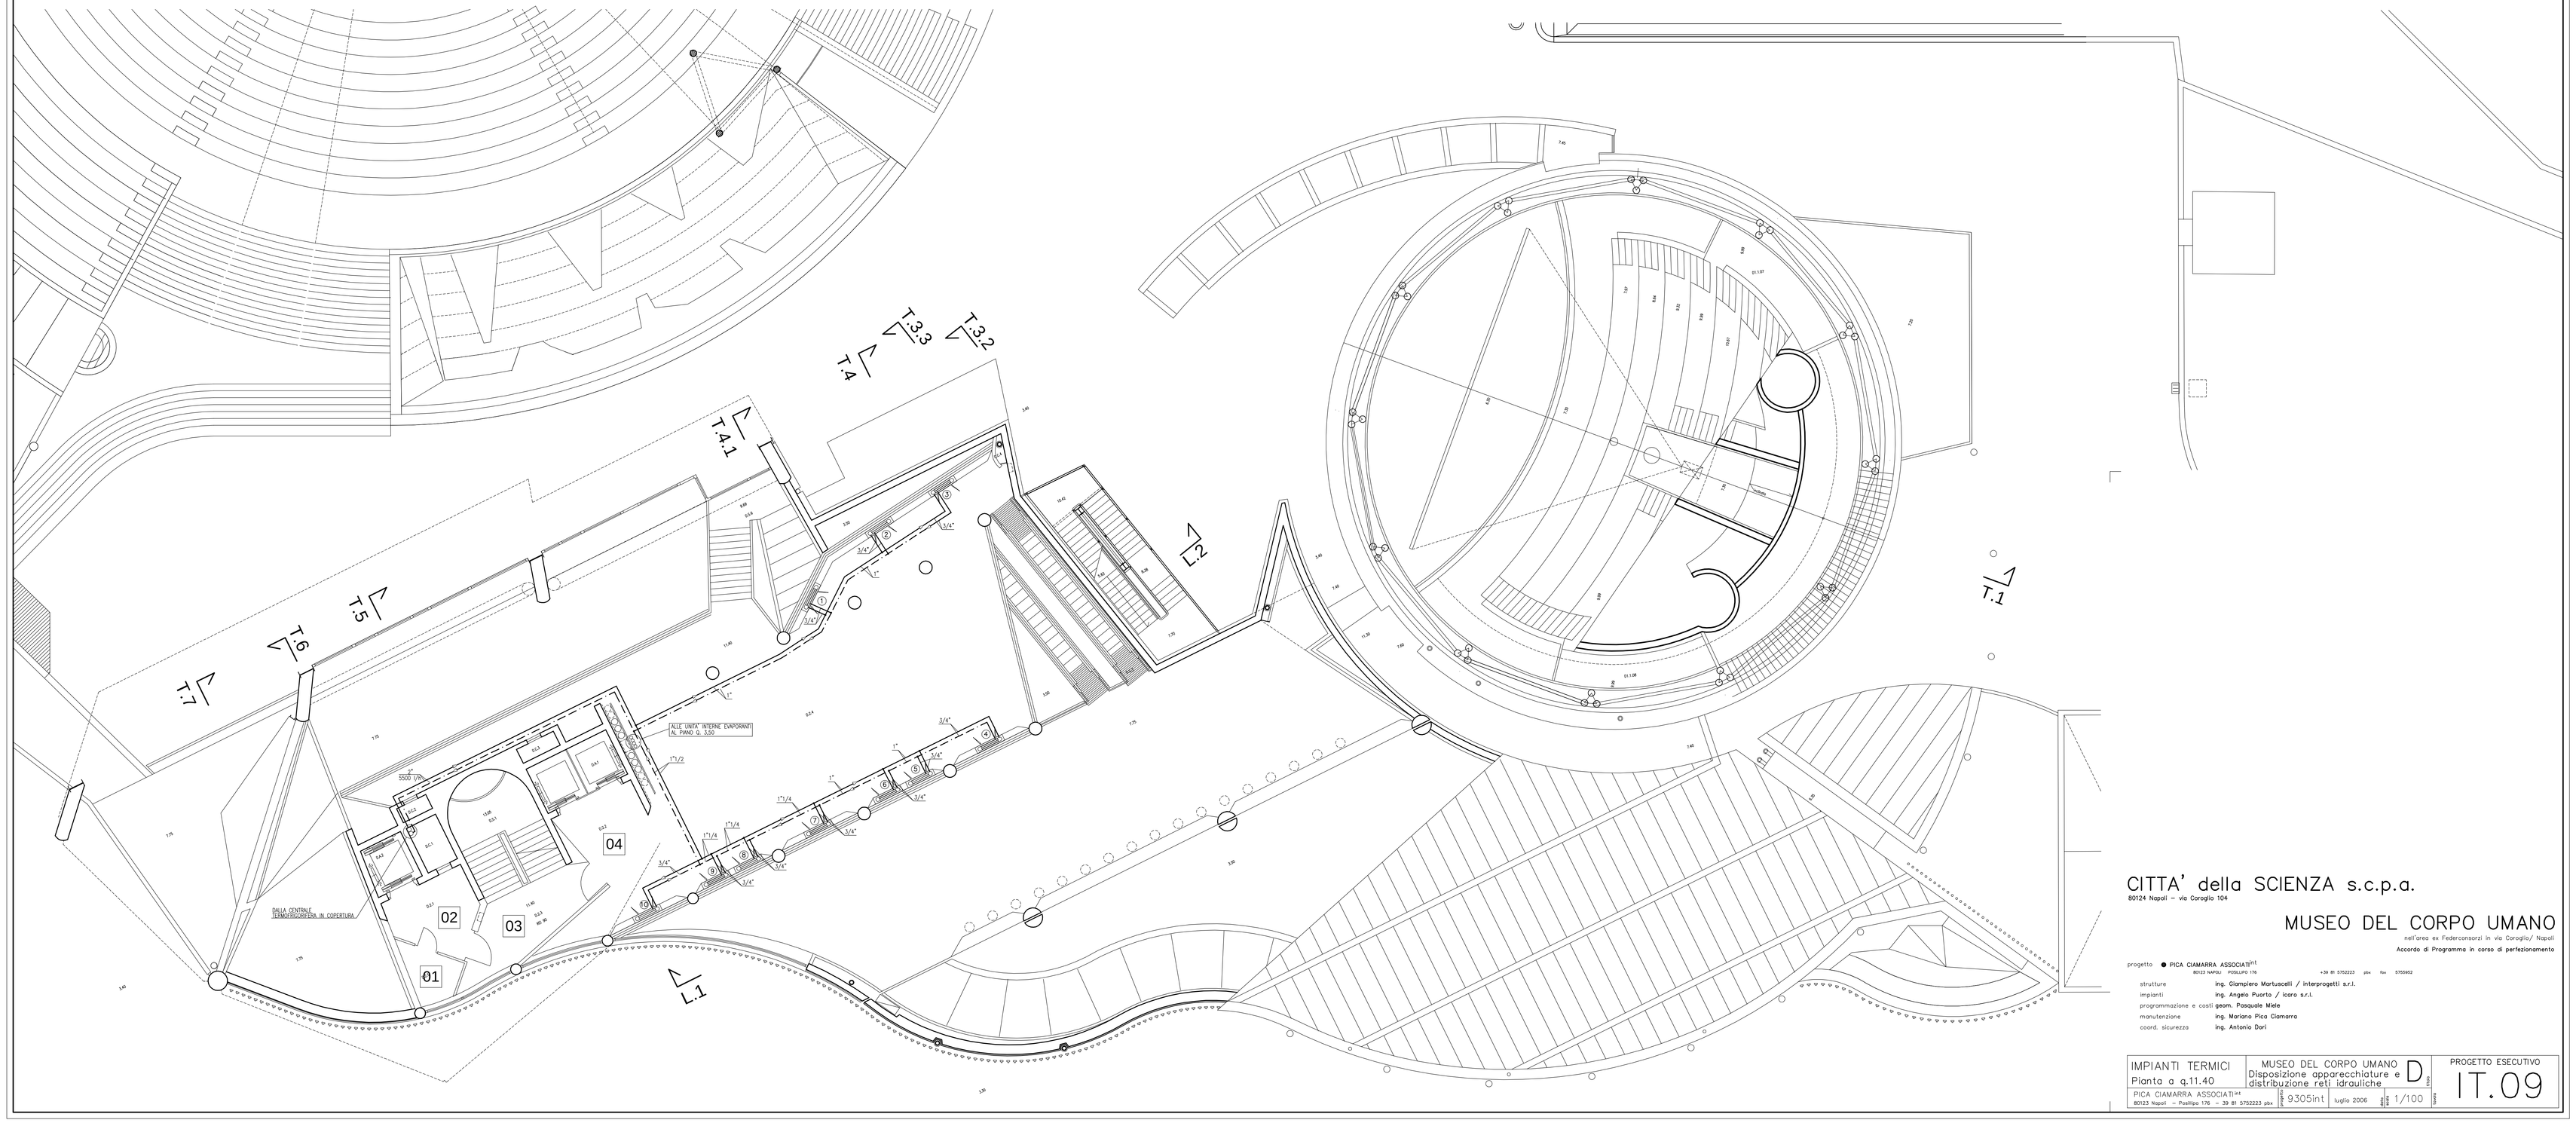

CITTA' della SCIENZA s.c.p.a.
80124 Napoli – via Coroglio 104

MUSEO DEL CORPO UMANO
nell'area ex Federconsorzi in via Coroglio/ Napoli
Accordo di Programma in corso di perfezionamento

progetto PICA CIAMARRA ASSOCIATI srl
80123 NAPOLI - POSILLIPO 176 +39 81 5752223 phx fax 5755852

strutture	Ing. Gianpiero Martuscelli / Interprogetti s.r.l.
impianti	Ing. Angelo Puorto / Icaro s.r.l.
programmazione e costi	geom. Pasquale Miele
manutenzione	Ing. Mariano Pica Ciamarra
coord. sicurezza	Ing. Antonio Dori

IMPIANTI TERMICI Pianta a q.11.40	MUSEO DEL CORPO UMANO Disposizione apparecchiature e distribuzione reti idrauliche	D	PROGETTO ESECUTIVO IT.09
PICA CIAMARRA ASSOCIATI srl 80123 Napoli – Posillipo 176 – tel 81 5752223 phx	9305int	luglio 2006	1/100