IMPIANTO AD ESPANSIONE DIRETTA POMPA DI CALORE HP5

NUMERO IDENTIFICAZIONE APPARECCHIO	APPARECCHIO PRESCELTO TIPO	CARATTERISTICHE APPARECCHI PRESCELTI APPARECCHIO PRESCELTO GRANDEZZA	POTENZIALITA' FRIGORIFERA TOTALE EROGATA *	ASSORBIMENTO ELETTRICO *	DIMENSIONI (l x p x h)
9	MOBILETTO VERTICALE A VISTA	40	4500	75	1170x220x630
10	MOBILETTO VERTICALE A VISTA	40	4500	75	1170x220x630
11	MOBILETTO VERTICALE A VISTA	40	4500	75	1170x220x630
12	MOBILETTO VERTICALE A VISTA	40	4500	75	1170x220x630
13	MOBILETTO VERTICALE A VISTA	40	4500	75	1170x220x630
14	MOBILETTO VERTICALE A VISTA	40	4500	75	1170x220x630
15	VERTICALE DA INCASSO	50	5600	90	1246x220x639
16	VERTICALE DA INCASSO	40	4500	75	1006x220x639
17	VERTICALE DA INCASSO	40	4500	75	1006x220x639
18	VERTICALE DA INCASSO	40	4500	75	1006x220x639
19	MOBILETTO VERTICALE A VISTA	40	4500	75	1170x220x630
20	MOBILETTO VERTICALE A VISTA	40	4500	75	1170x220x630
21	MOBILETTO VERTICALE A VISTA	40	4500	75	1170x220x630

IMPIANTO AD ESPANSIONE DIRETTA POMPA DI CALORE HP6

NUMERO IDENTIFICAZIONE APPARECCHIO	APPARECCHIO PRESCELTO TIPO	CARATTERISTICHE APPARECCHI PRESCELTI APPARECCHIO PRESCELTO GRANDEZZA	POTENZIALITA' FRIGORIFERA TOTALE EROGATA *	ASSORBIMENTO ELETTRICO *	DIMENSIONI (l x p x h)
1	MOBILETTO VERTICALE A VISTA	50	5600	90	1410x220x630
2	MOBILETTO VERTICALE A VISTA	50	5600	90	1410x220x630
3	MOBILETTO VERTICALE A VISTA	50	5600	90	1410x220x630
4	MOBILETTO VERTICALE A VISTA	50	5600	90	1410x220x630
5	PENSILE DA INCASSO ORIZZONTALE	40	4500	190	804x670x288
6	PENSILE DA INCASSO ORIZZONTALE	40	4500	190	804x670x288
7	PENSILE DA INCASSO ORIZZONTALE	40	4500	190	804x670x288
8	PENSILE DA INCASSO ORIZZONTALE	40	4500	190	804x670x288

LEGENDA

- MONTANTE
- UNITA' EVAPORANTE INTERNA A MOBILETTO
- UNITA' EVAPORANTE INTERNA DA INCASSO
- NUMERO IDENTIFICAZIONE UNITA' INTERNA EVAPORANTE
- TUBAZIONI IMPIANTI AD ESPANSIONE DIRETTA
- 01 NUMERO IDENTIFICAZIONE AMBIENTE
- COLLETTORE DI DISTRIBUZIONE
- TUBAZIONI IMPIANTI AD ESPANSIONE DIRETTA

NOTA

LO SCARICO CONDENSA SARA' CONVOGLIATO AL PIU' VICINO FOGNOLO

NOTA 1- Per il posizionamento delle parti visibili cfr. grafici architettonici

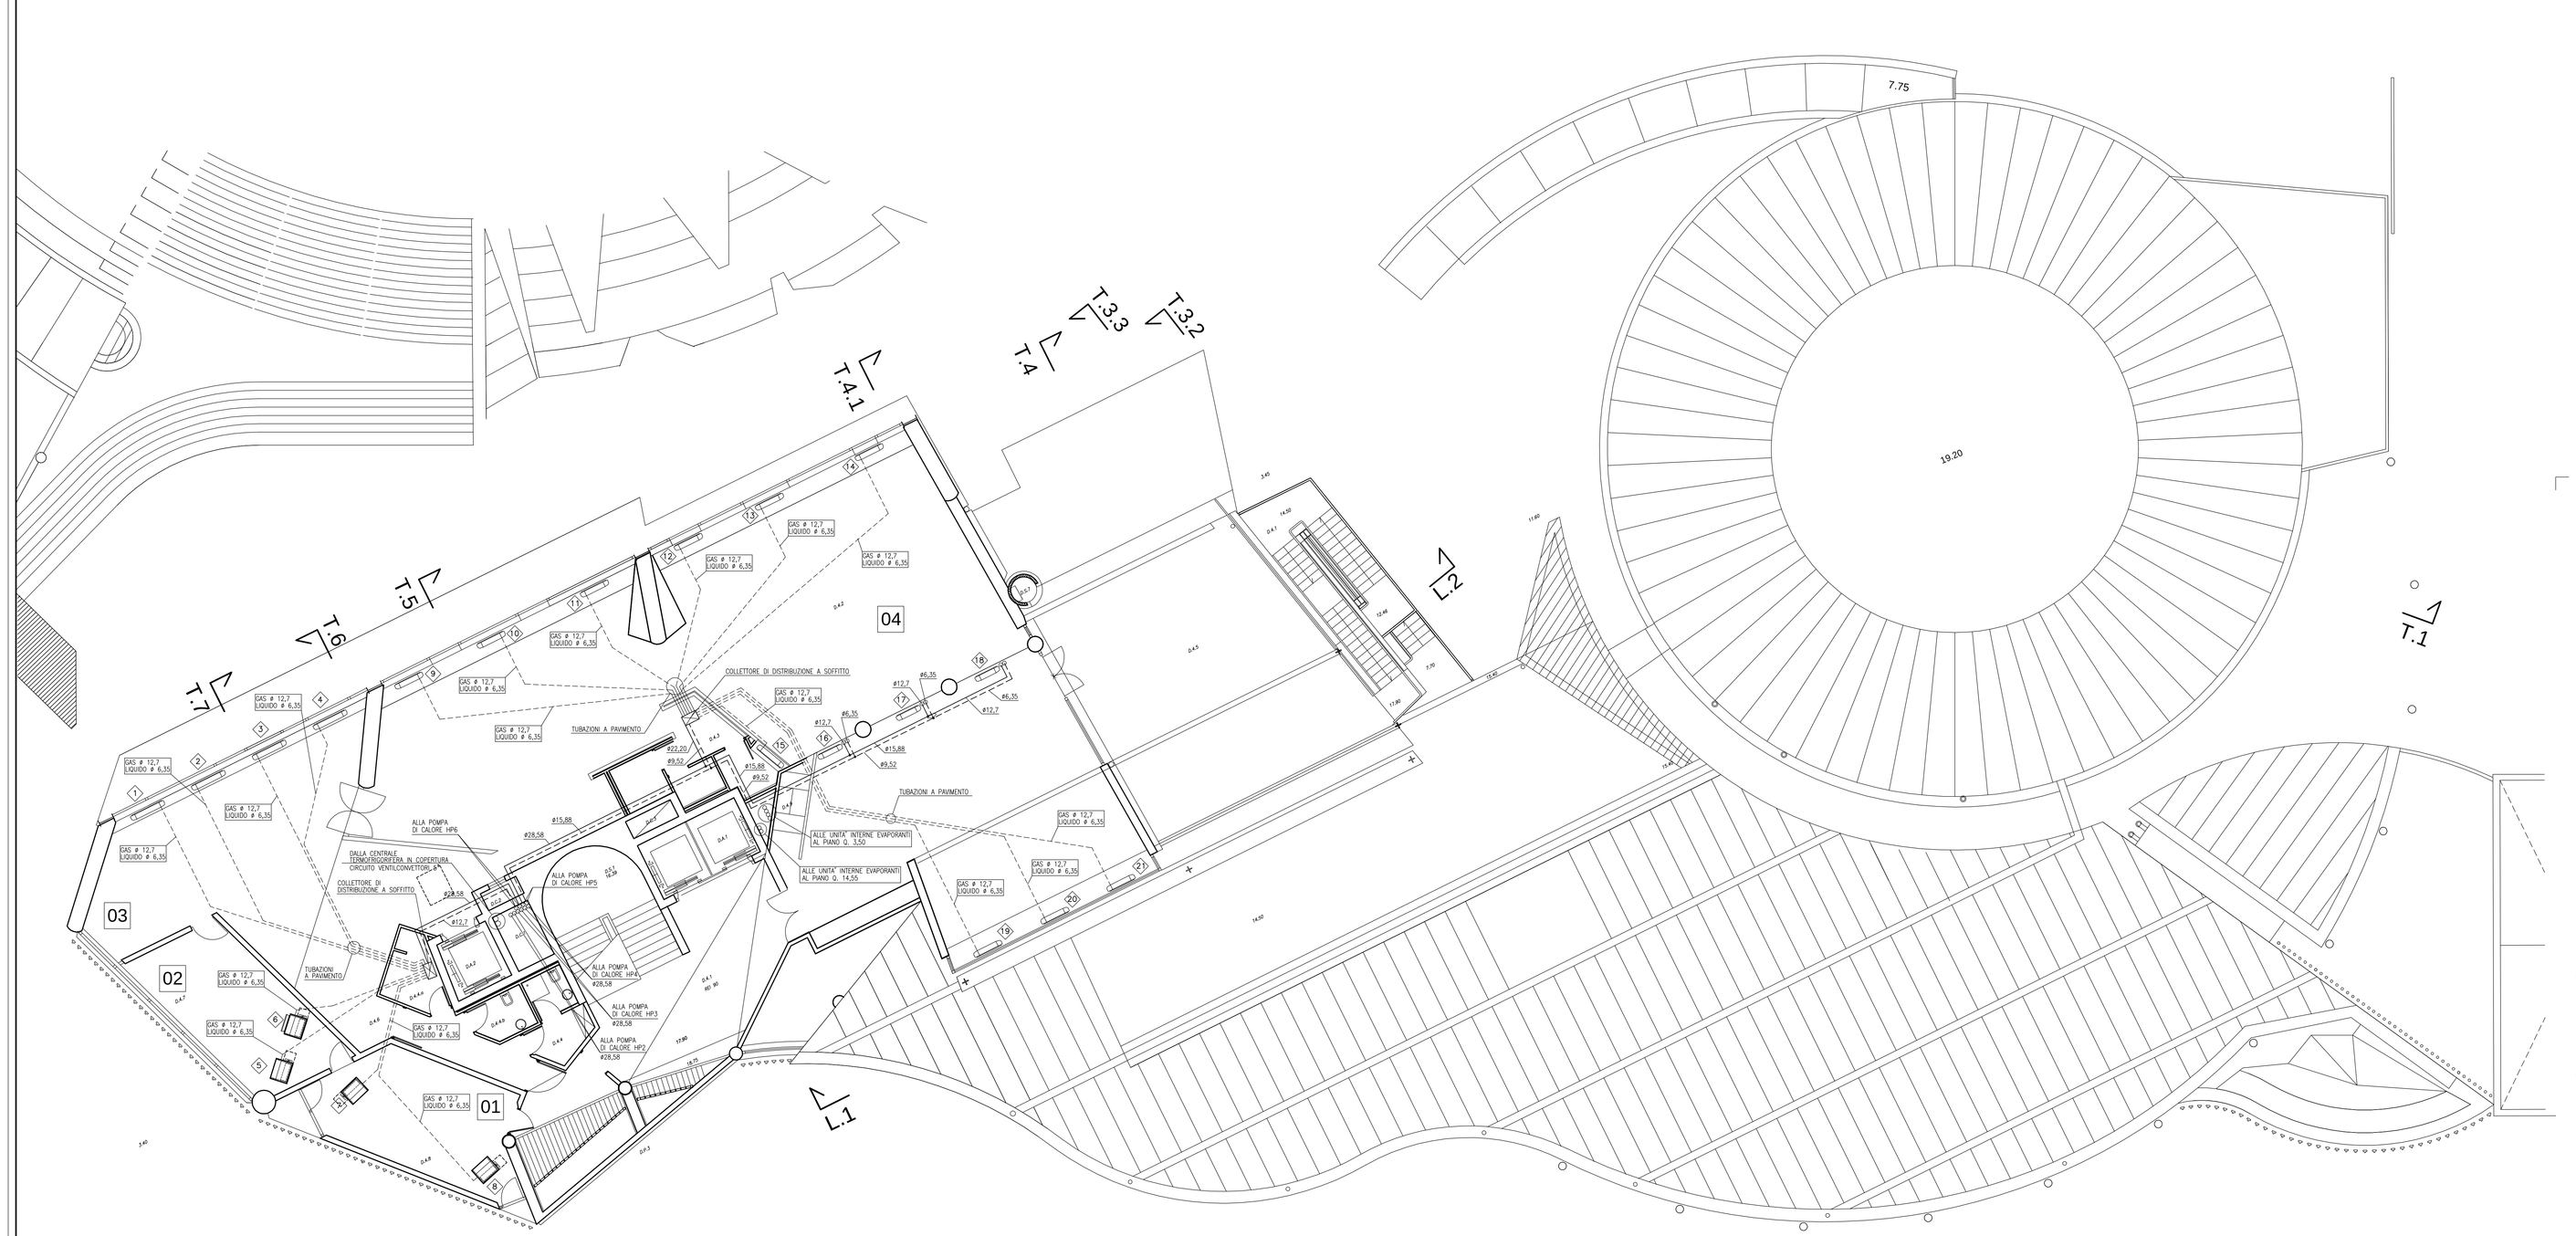

CITTA' della SCIENZA s.c.p.a.

80124 Napoli – via Coroglio 104

MUSEO DEL CORPO UMANO

nell'area ex Federconsorzi in via Coroglio/ Napoli

Accordo di Programma in corso di perfezionamento

progetto ● PICA CIAMARRA ASSOCIATI[srl]
80123 NAPOLI PIAZZA PLEBISCITO 176 +39 81 5752223 phx fax 5755952

strutture: ing. Giampiero Martuscelli / Interprogetti s.r.l.
impianti: ing. Angelo Puorto / Icaro s.r.l.
programmazione e costi: geom. Pasquale Maio
manutenzione: ing. Mariano Pica Ciamarra
coord. sicurezza: ing. Antonio Dori

IMPIANTI TERMICI Pianta a q.17.90	MUSEO DEL CORPO UMANO Disposizione apparecchiature e distribuzione reti idrauliche	D	PROGETTO ESECUTIVO IT.11
PICA CIAMARRA ASSOCIATI[srl] 80123 Napoli – Piazza 176 – 39 81 5752223 phx	9305int	luglio 2006	1/100