HP1

POMPA DI CALORE
VERSIONE SUPER SILENZIATA
POTENZIALITA' FRIGORIFERA 570 kWf
POTENZIALITA' TERMICA 591 kWt
POTENZIALITA' ELETTRICA ASSORBITA 248 kWe
DIMENSIONI 7200X2220X2290 (LuxLoxH)
PESO 5700 kg

HP2

POMPA DI CALORE
POTENZIALITA' FRIGORIFERA 63 kWf
POTENZIALITA' TERMICA 67 kWt
POTENZA ASSORBITA 17 kW
DIMENSIONI 1840X1990X840 (hxlxp)
PESO 481 kg

HP3

POMPA DI CALORE
POTENZIALITA' FRIGORIFERA 63 kWf
POTENZIALITA' TERMICA 67 kWt
POTENZA ASSORBITA 17 kW
DIMENSIONI 1840X1990X840 (hxlxp)
PESO 481 kg

HP4

POMPA DI CALORE
POTENZIALITA' FRIGORIFERA 63 kWf
POTENZIALITA' TERMICA 67 kWt
POTENZA ASSORBITA 17 kW
DIMENSIONI 1840X1990X840 (hxlxp)
PESO 481 kg

HP5

POMPA DI CALORE
POTENZIALITA' FRIGORIFERA 56 kWf
POTENZIALITA' TERMICA 63 kWt
POTENZA ASSORBITA 15 kW
DIMENSIONI 1840X1990X840 (hxlxp)
PESO 455 kg

HP6

POMPA DI CALORE
POTENZIALITA' FRIGORIFERA 40 kWf
POTENZIALITA' TERMICA 45 kWt
POTENZA ASSORBITA 10 kW
DIMENSIONI 1840X990X840 (hxlxp)
PESO 235 kg

LEGENDA

- MONTANTE
- TUBAZIONI CIRCUITO VENTILCONVETTORI
- TUBAZIONI IMPIANTI AD ESPANSIONE DIRETTA

NOTA 1- Per il posizionamento delle parti visibili cfr. grafici architettonici

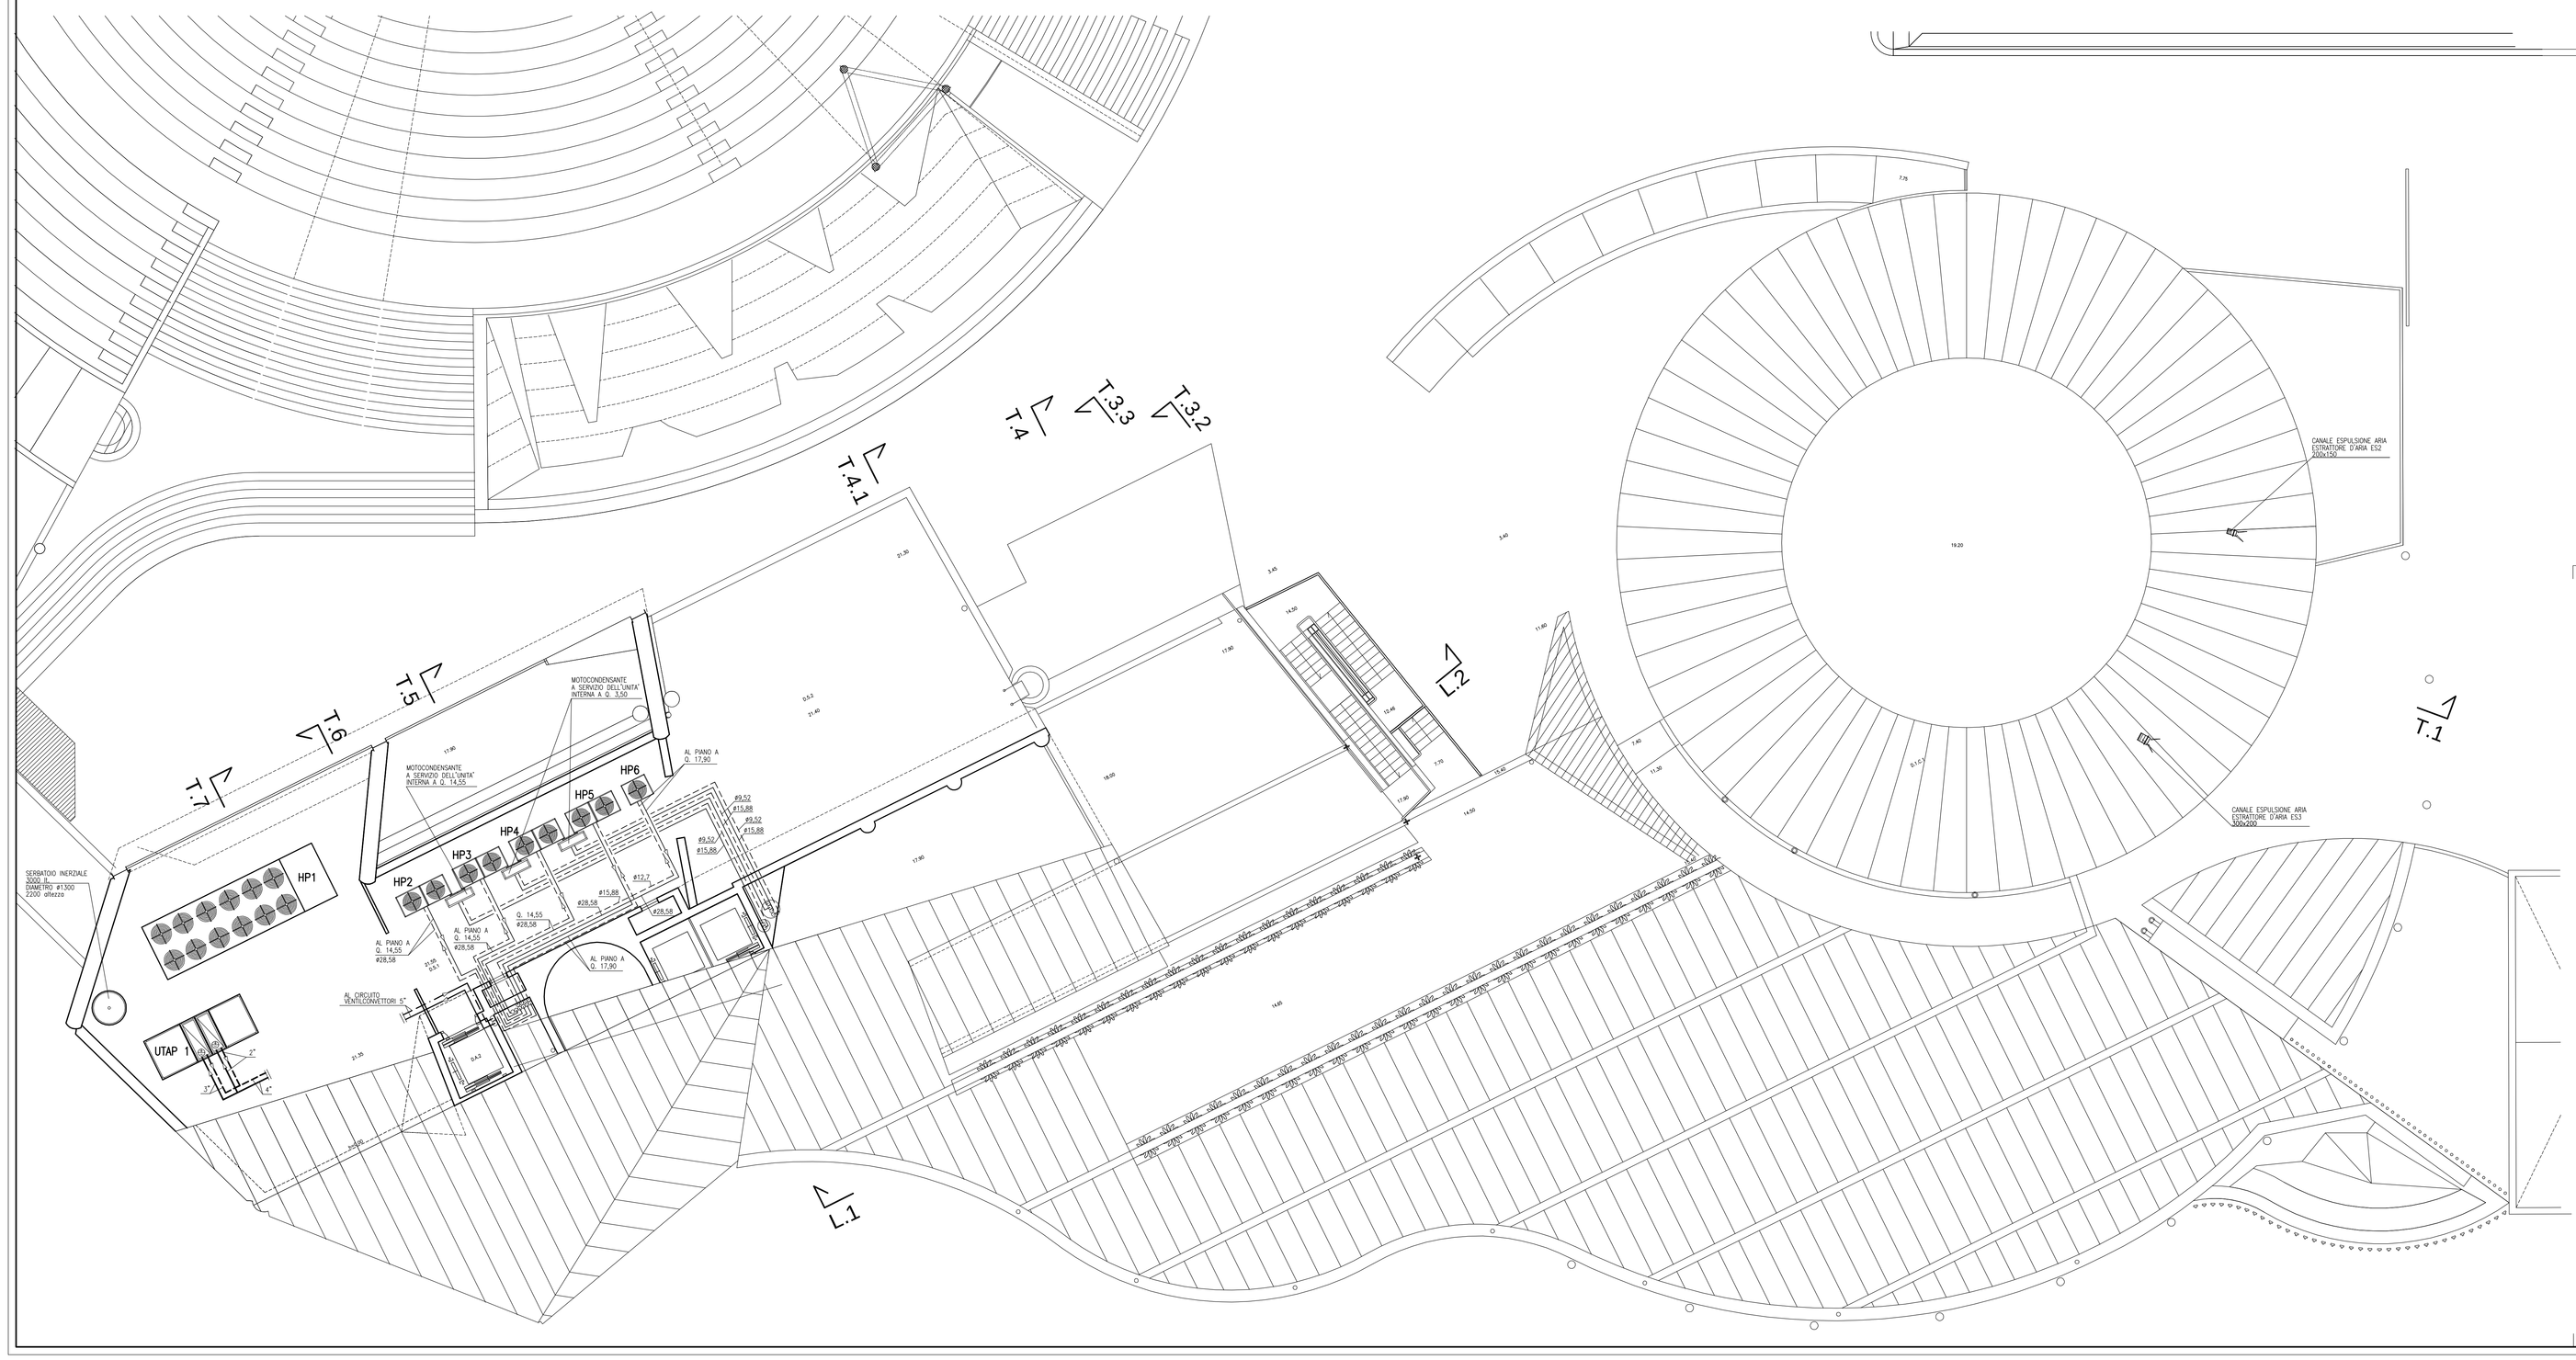

CITTA' della SCIENZA s.c.p.a.
80124 Napoli – via Coroglio 104

MUSEO DEL CORPO UMANO
nell'area ex Federconsorzi in via Coroglio/ Napoli
Accordo di Programma in corso di perfezionamento

progetto PICA CIAMARRA ASSOCIATI[srl]
80123 NAPOLI - PIAZZA DEI TRE 1 - 39 81 5752223 - FAX - 39 81 5755852
strutture ing. Ciampiero Martuscelli / Interprogetti s.r.l.
impianti ing. Angelo Puorto / icaro s.r.l.
programmazione e costi geom. Pasquale Miele
manutenzione ing. Mariano Pica Ciamarra
coord. sicurezza ing. Antonio Dori

IMPIANTI TERMICI
Planta a q.21.35

MUSEO DEL CORPO UMANO
Disposizione apparecchiature e distribuzione reti idrauliche

D

PICA CIAMARRA ASSOCIATI[srl]
80123 Napoli – Piazza 178 – 39 81 5752223 FAX

9305int | luglio 2006 | 1/100

PROGETTO ESECUTIVO
IT.12