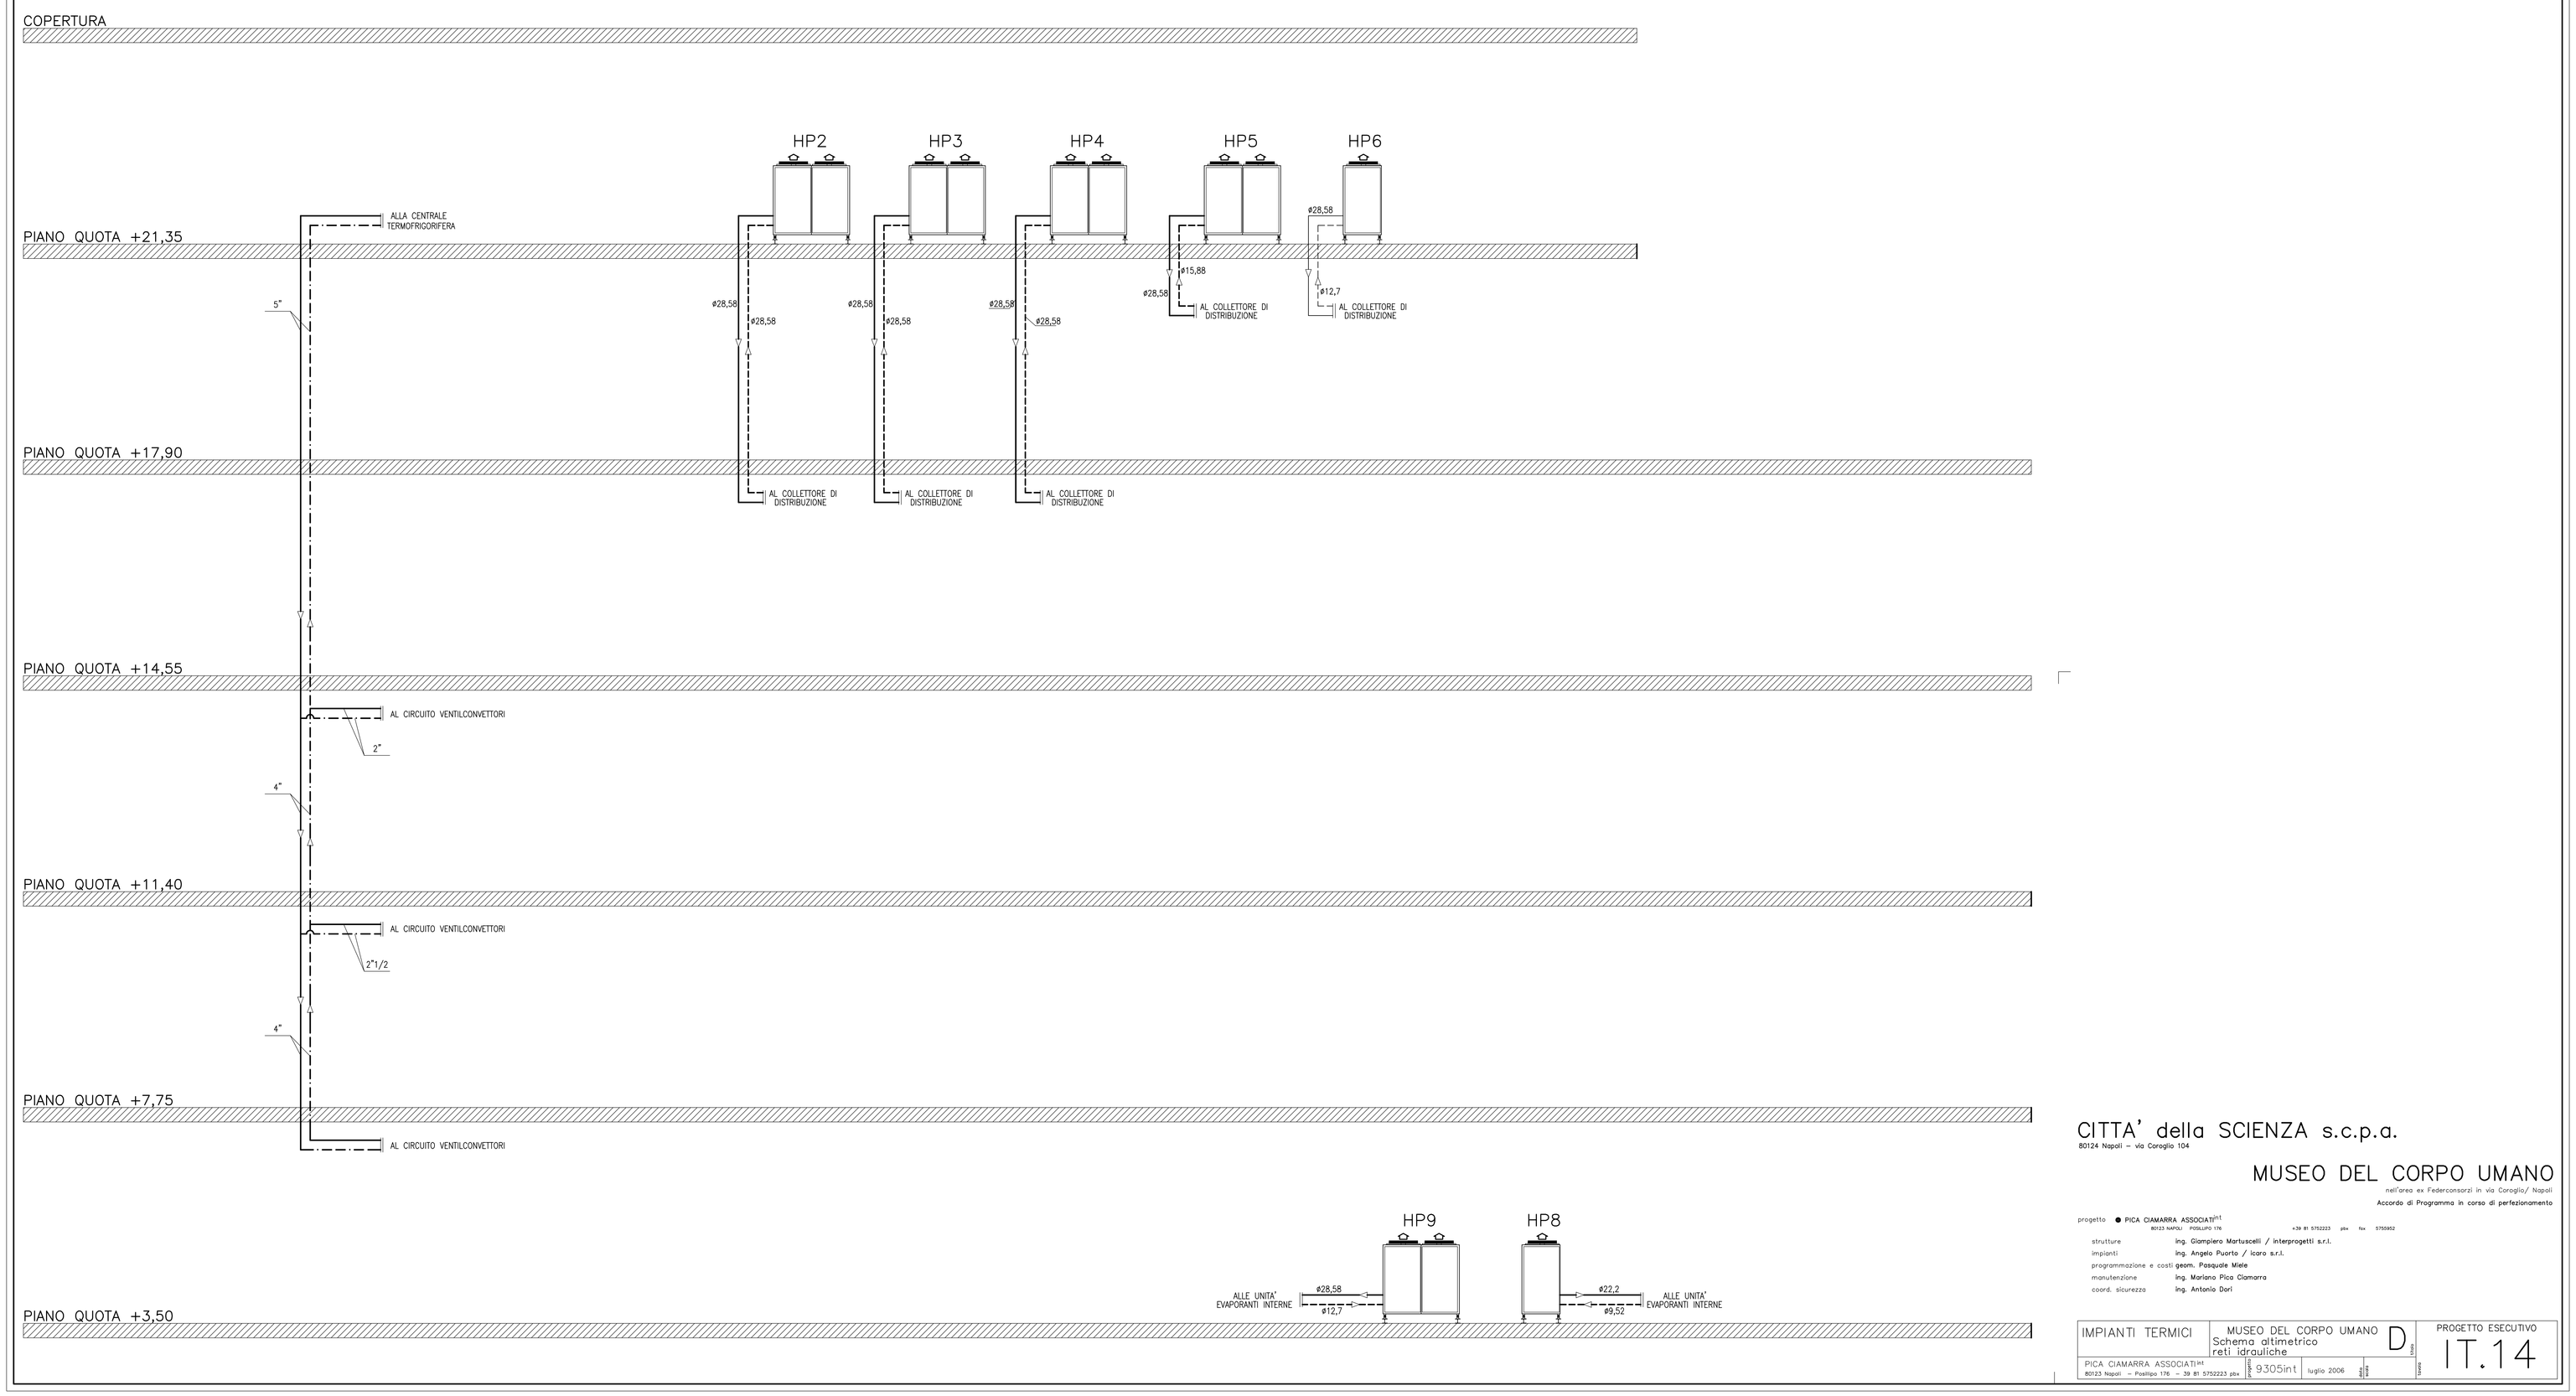

CITTA' della SCIENZA s.c.p.a.
80124 Napoli – via Coroglio 104

MUSEO DEL CORPO UMANO

nell'area ex Federconsorzi in via Coroglio/ Napoli
Accordo di Programma in corso di perfezionamento

progetto PICA CIAMARRA ASSOCIATI srl
80123 NAPOLI POSILLIPO 176 +39 81 5752223 p8x fax 5759952
strutture ing. Giampiero Martuscelli / interprogetti s.r.l.
impianti ing. Angelo Puorto / icaro s.r.l.
programmazione e costi geom. Pasquale Miele
manutenzione ing. Mariano Pica Ciamarra
coord. sicurezza ing. Antonio Dori

IMPIANTI TERMICI	MUSEO DEL CORPO UMANO Schema altimetrico reti idrauliche	D	PROGETTO ESECUTIVO IT.14
PICA CIAMARRA ASSOCIATI srl 80123 Napoli – Posillipo 176 – 39 81 5752223 p8x	9305int	luglio 2006	