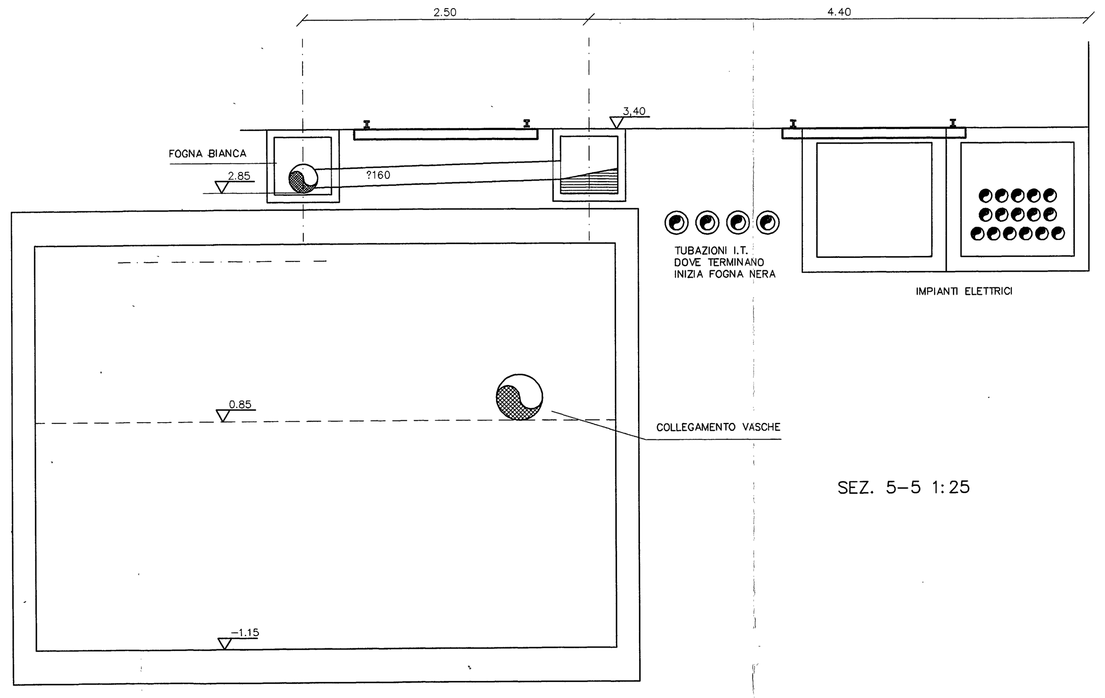

SEZ. 5–5 1:25

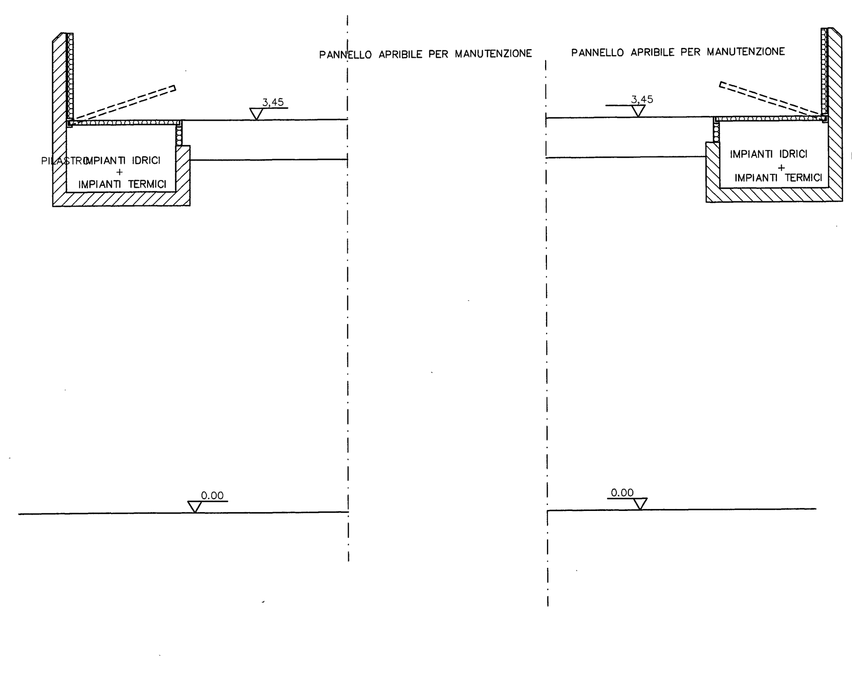

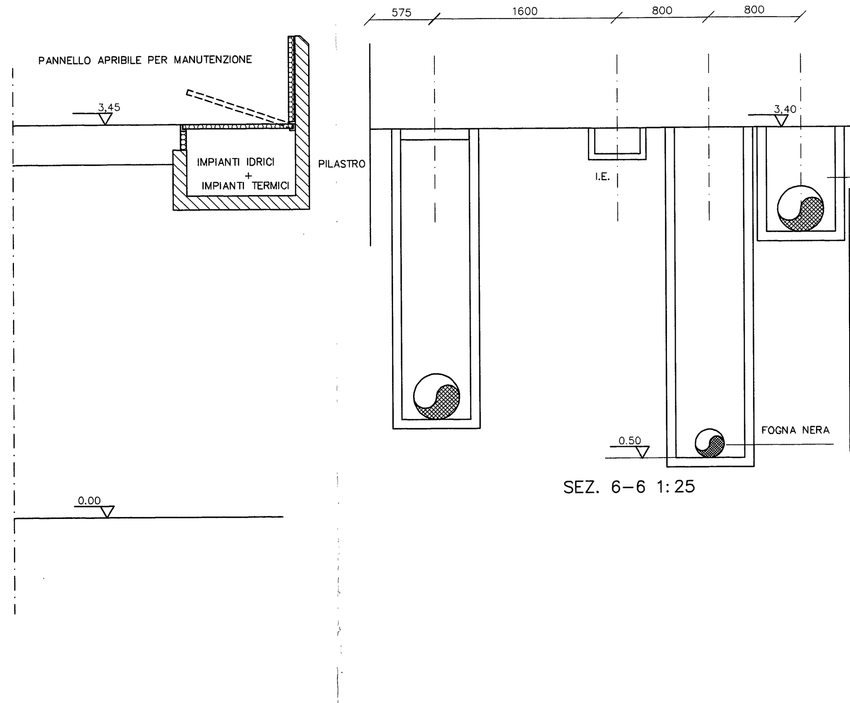

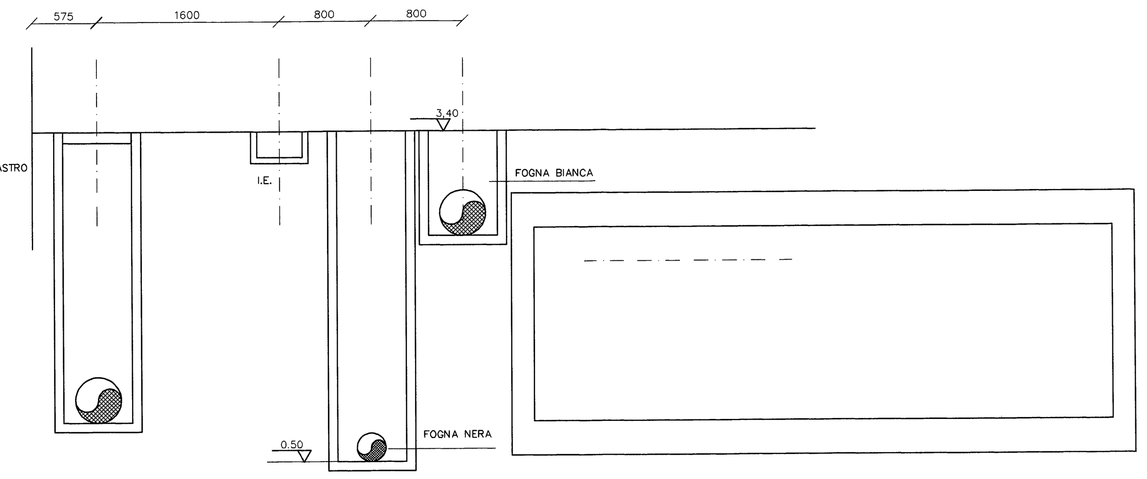

SEZ. 6–6 1:25

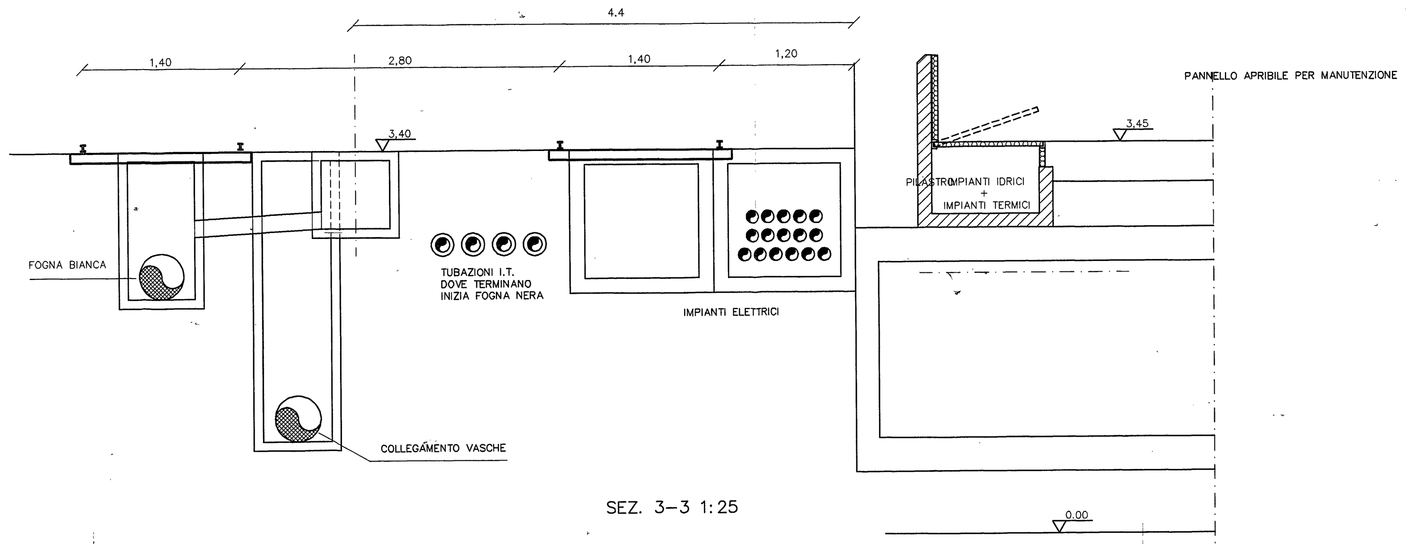

SEZ. 3–3 1:25

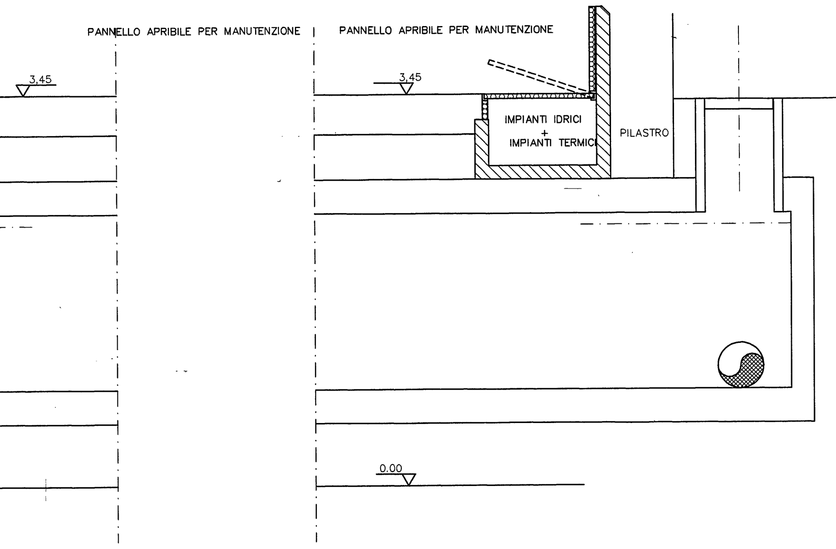

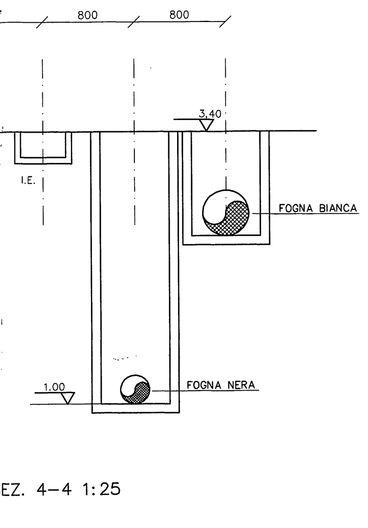

SEZ. 4–4 1:25

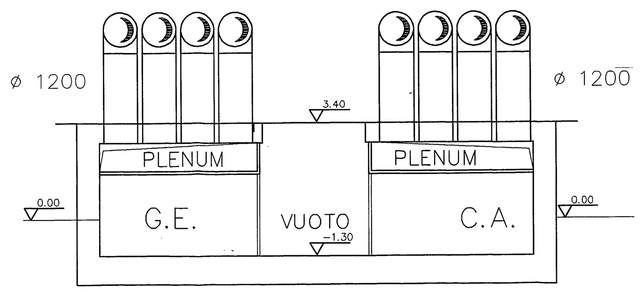

SEZ. 7–7 1:100

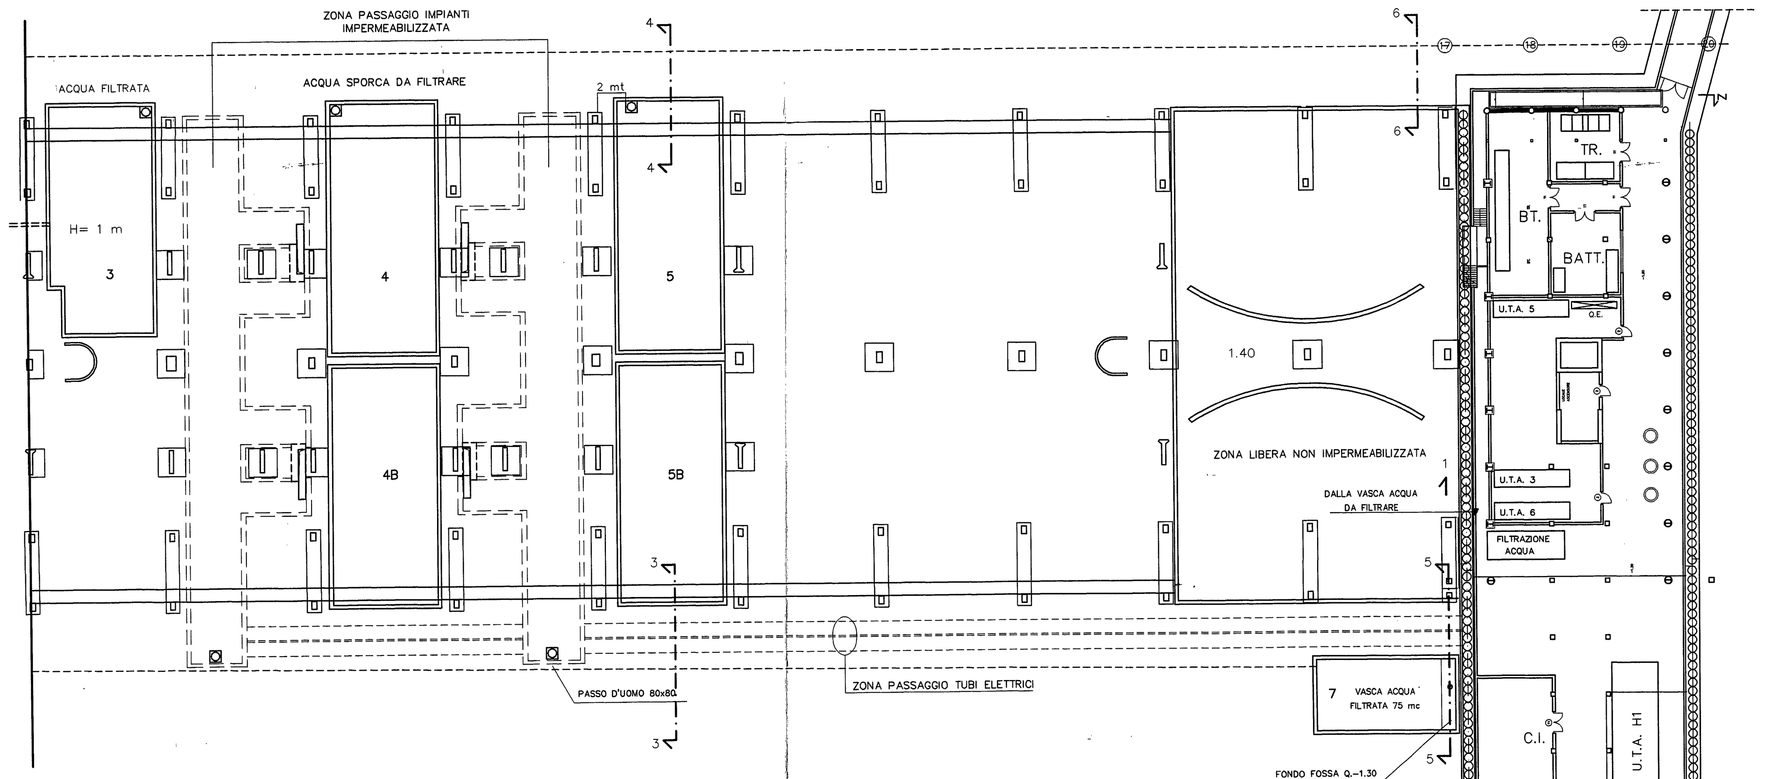

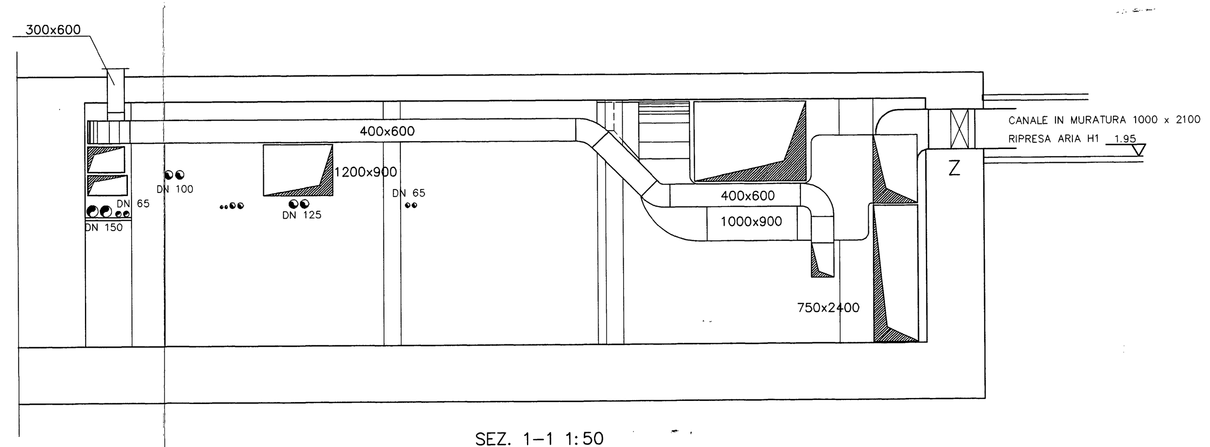

SEZ. 1–1 1:50

FONDAZIONE IDIS

CITTA' DELLA SCIENZA

Via Coroglio / Napoli

PROGETTO ESECUTIVO AGGIORNATO ALL'A.d.P.

LOTTO 3

	PICA CIAMARRA ASSOCIATI srl	
con	ALSEPROGETTI – ing.G.Marlusceli prof.ing.Federico Mazzolani ELIOTI – prof.ing.V.Belfio, ing.A.Puorto, prof.ing.R.Vanoli ing.Marco Citterio, arch.Cettina Gallo geom.Pasquale Iride	geotecnica e strutture struttura portal impianti tecnologici ed aspetti energetici sicurezza computi metrici
	F.R. forme di comunicazione srl IDN/TEC srl STUDIO IN srl FONDAZIONE IDIS	allestimenti rilievi stato attuale 1953 stato di fatto materiali 1993 stato di fatto 1998
consulenti	Consiteb Consortium I.D.I.S. gruppo ECOVALE-EUROPE ENEA Dipartimento Energia prof.ing.Francesco P.Russo prof.ppolito Pizzetti Dan Hanson	Elio Giangreco, Massimo Pica Ciamarra, Raffaele Vanoli, Augusta Vitale Pierre A.Lefebre (F), Richard Fielden (GB), Pica Ciamarra Associati (I) Claus Steffen (D), Jeanne M. Alexandroff (F), Federic Nicolas (F)

IMPIANTI TERMICI PIANTA A Q. VASCHE	Sezioni Vasche e Cunicoli H1	9305int	maggio 94 agg.ottobre 97	I.T. 5

PICA CIAMARRA ASSOCIATI
80053 Castellammare di Stabia (NA) – Piazza Fontana 174 – ☎ 39 81 8702333 ☎ 8701