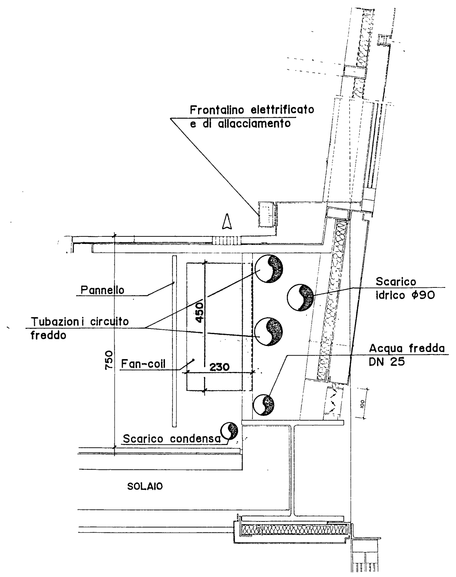

DETTAGLIO N° 1

TUBAZIONI IN CARTER

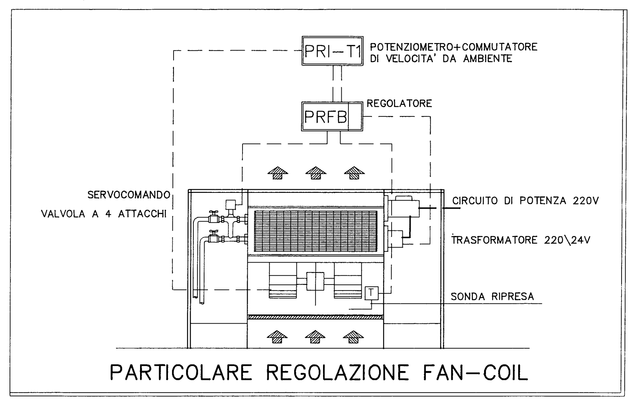

PARTICOLARE REGOLAZIONE FAN-COIL

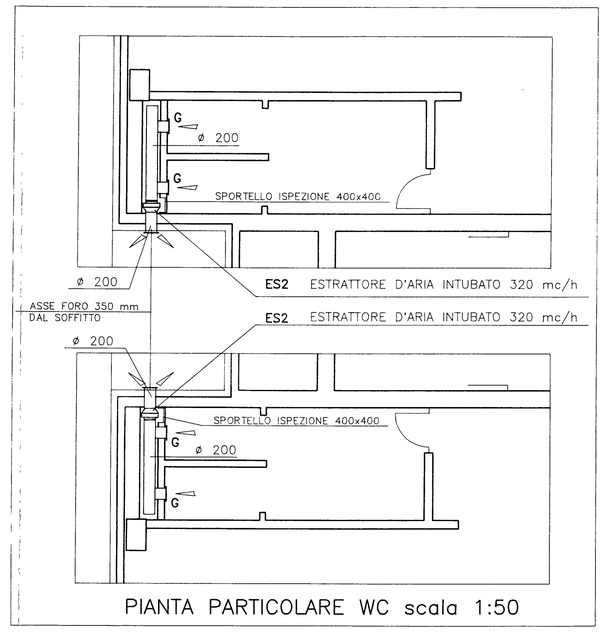

PIANTA PARTICOLARE WC scala 1:50

H3b-B

H3b-C

H3b-D

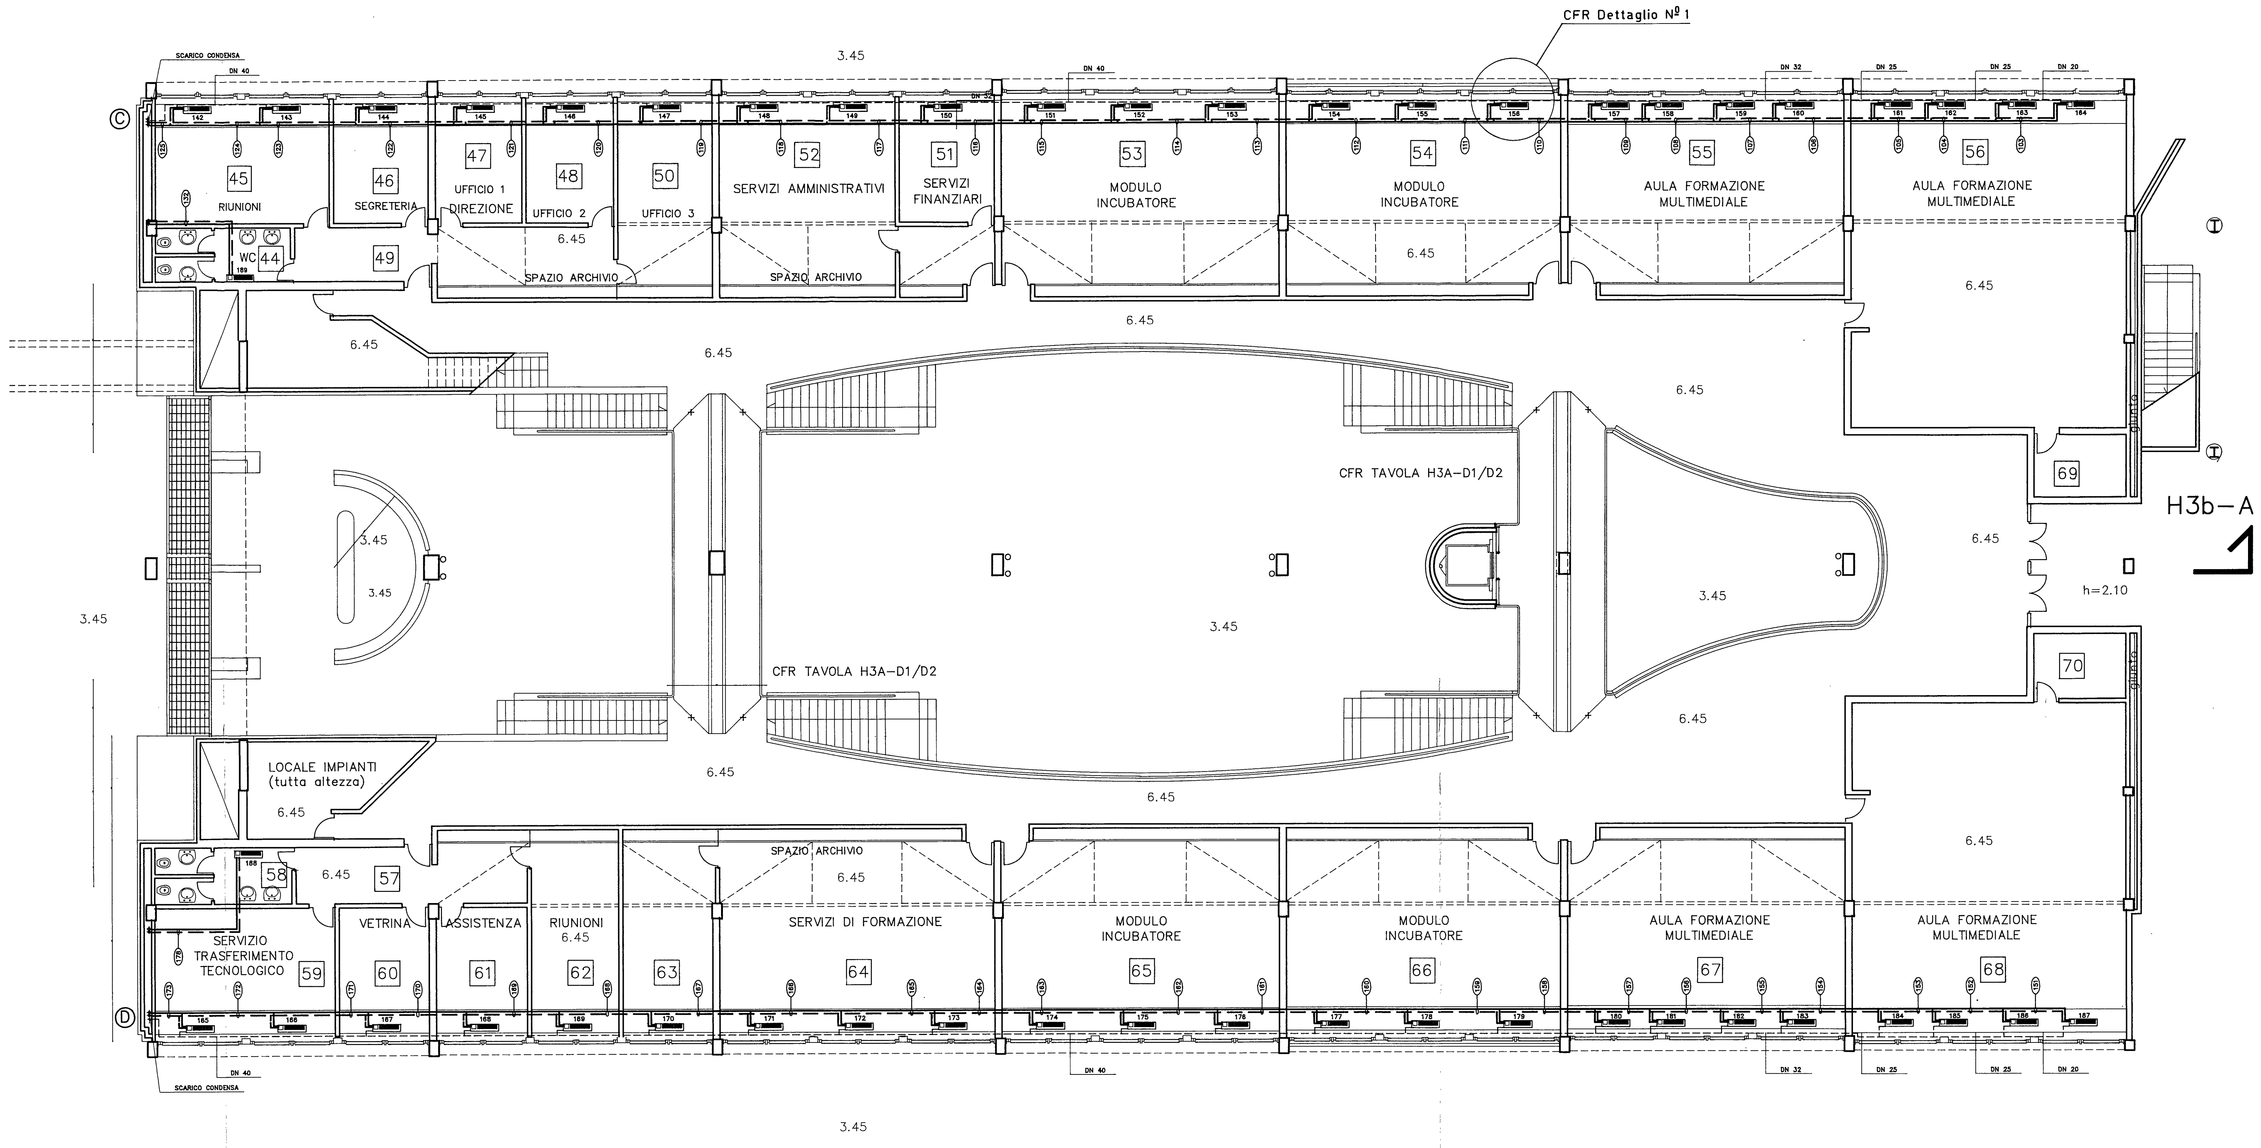

H3b-A

NOTE

1) PER DIMENSIONAMENTO APPARECCHIATURE AEROTERMICHE CFR TAV H I.T.1
2) PER DIMENSIONAMENTO TUBAZIONI CFR TAV H I.T.2

H3b-B

H3b-C

H3b-D

LEGENDA

- MONTANTE
- FANCOIL VERTICALE
- FANCOIL ORIZZONTALE
- 38 NUMERO IDENTIFICAZIONE FANCOIL
- (A) SIGLA IDENTIFICAZIONE MONTANTE
- 1 NUMERO IDENTIFICAZIONE TRATTO CIRC.SERPENTINA
- 1 NUMERO IDENTIFICAZIONE TRATTO CIRC.FAN-COILS
- 8 NUMERO IDENTIFICAZIONE AMBIENTE
- COLLETTORE
- TUBAZIONE CIRCUITO SERPENTINA A PAVIMENTO
- TUBAZIONE CIRCUITO FANCOIL

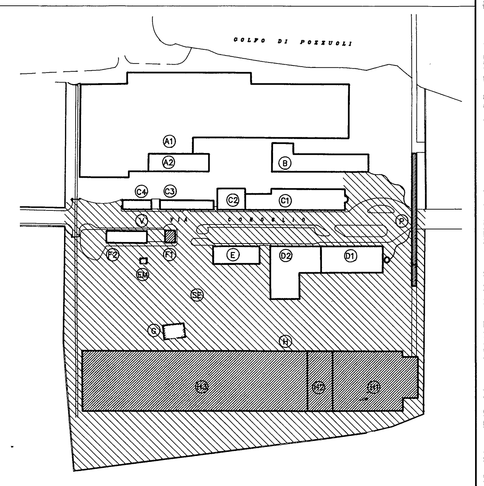

FONDAZIONE IDIS

PROGETTO DELLA

CITTA' DELLA SCIENZA nell'area ex Federconsorzi a Coroglio / Napoli

PROGETTO ESECUTIVO

UNITA' DI INTERVENTO F1- -H- -P-SE-VIA COROGLIO

con
- PICA CIAMARRA ASSOCIATI Srl
- prof.ERCOLE TUZZOLINO — architettura del verde
- prof.ANTONIO GIOVANNI MARTUSCELLI — geologia e strutture
- prof.FEDERICO MASSIMO MAZZOLANI — strutture e sismica
- prof.FRANCESCO PAOLO RUSSO — organizzazione cantiere/programmi di manutenzione
- ICARO s.p.a.- prof.V.BETTA, ing.A.PUORTO, prof.R.VANOLI — impianti tecnologici ed aspetti energetici
- GREEN srl — difesa dal mare, sicurezze, impianti fotovoltaici
- geom.PASQUALE MIELE — aspetti economici

consulenti
- FUTURO REMOTO srl — sistemi
- CONTEC srl — rilievi dello stato attuale
- TECNO IN srl — saggi e prove sui materiali
- MONITOR srl — project financing
- comitato scientifico IDIS — Elio Giangreco, Massimo Pica Ciamarra, Raffaele Vanoli, Augusto Vitale
- gruppo ECOVILLE-EUROPE — Pierre Lefebre (F), Richard Fielden (GB), Pica Ciamarra Associati (I) Claus Steffen (G), Jemina M. Alexandroff (F), Federic Nicolas (F)

IMPIANTI TERMICI PIANTA PIANO AMMEZZATO	Distribuzione Impianti	H3b	I.T.2
PICA CIAMARRA ASSOCIATI Srl	9305int	20.05.94	1	1/100