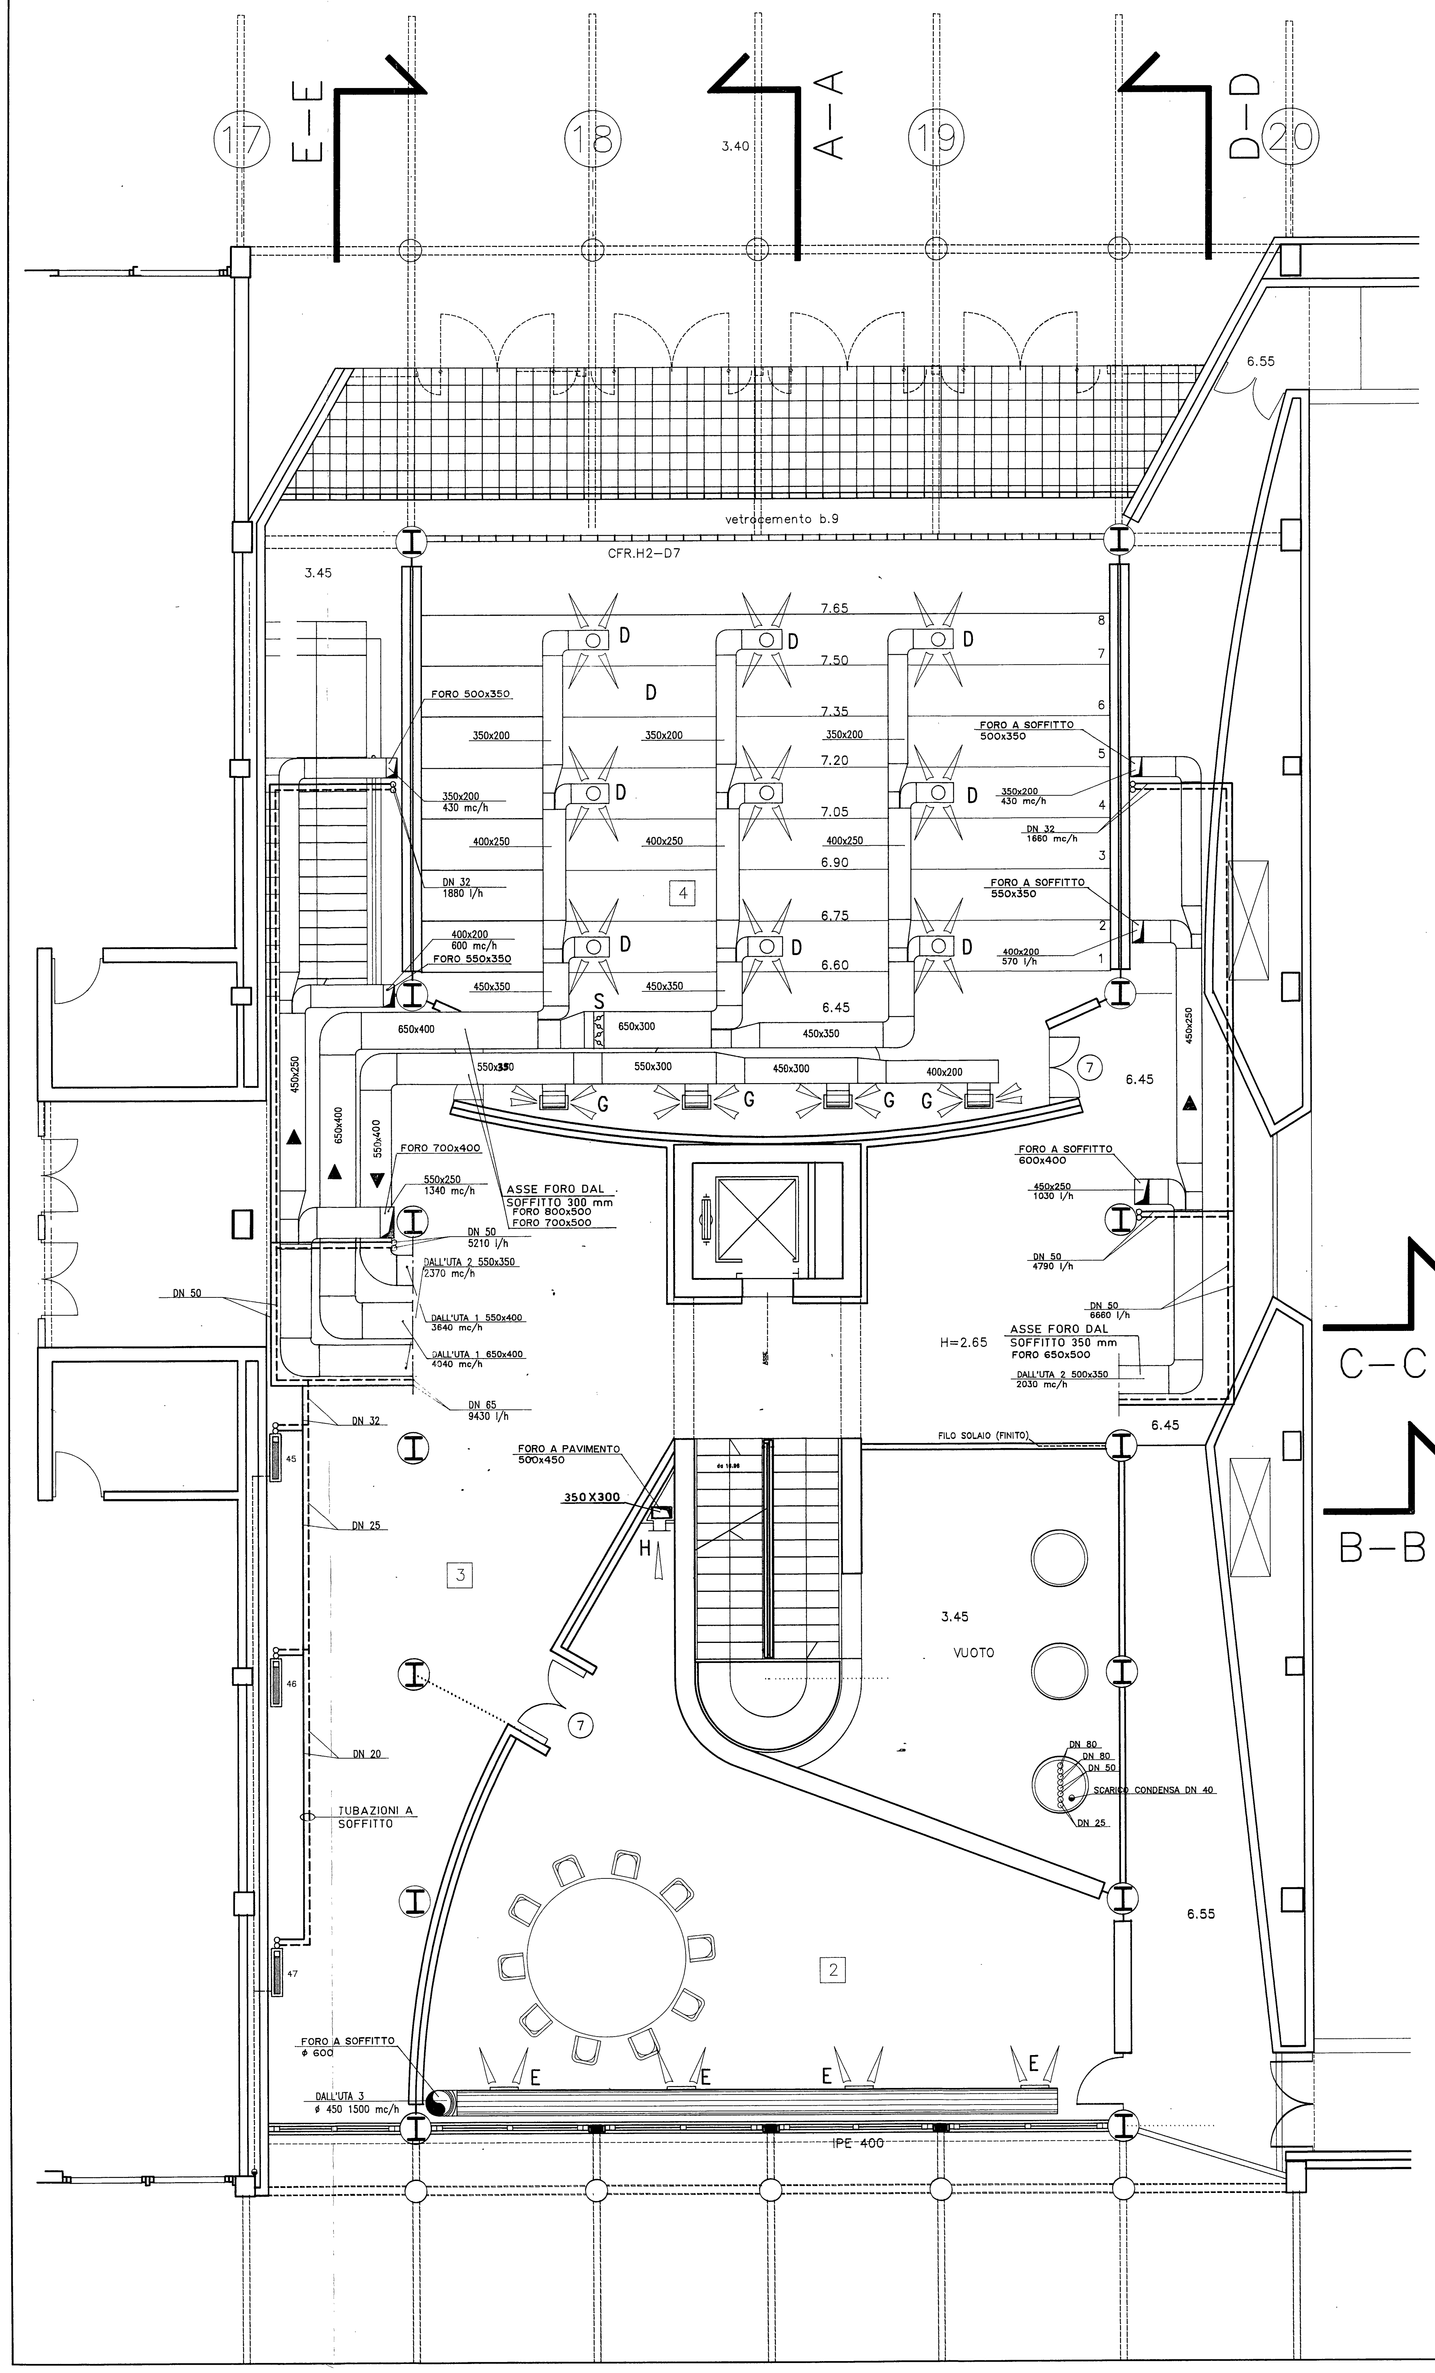

PER CARATTERISTICHE APPARECCHIATURE
c.f.r. TAV. H IT 1

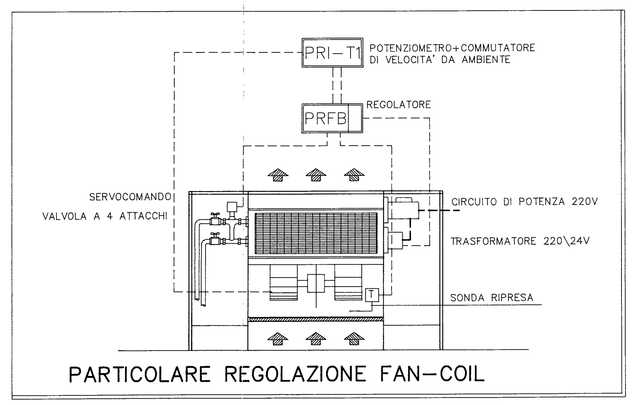

PARTICOLARE REGOLAZIONE FAN–COIL

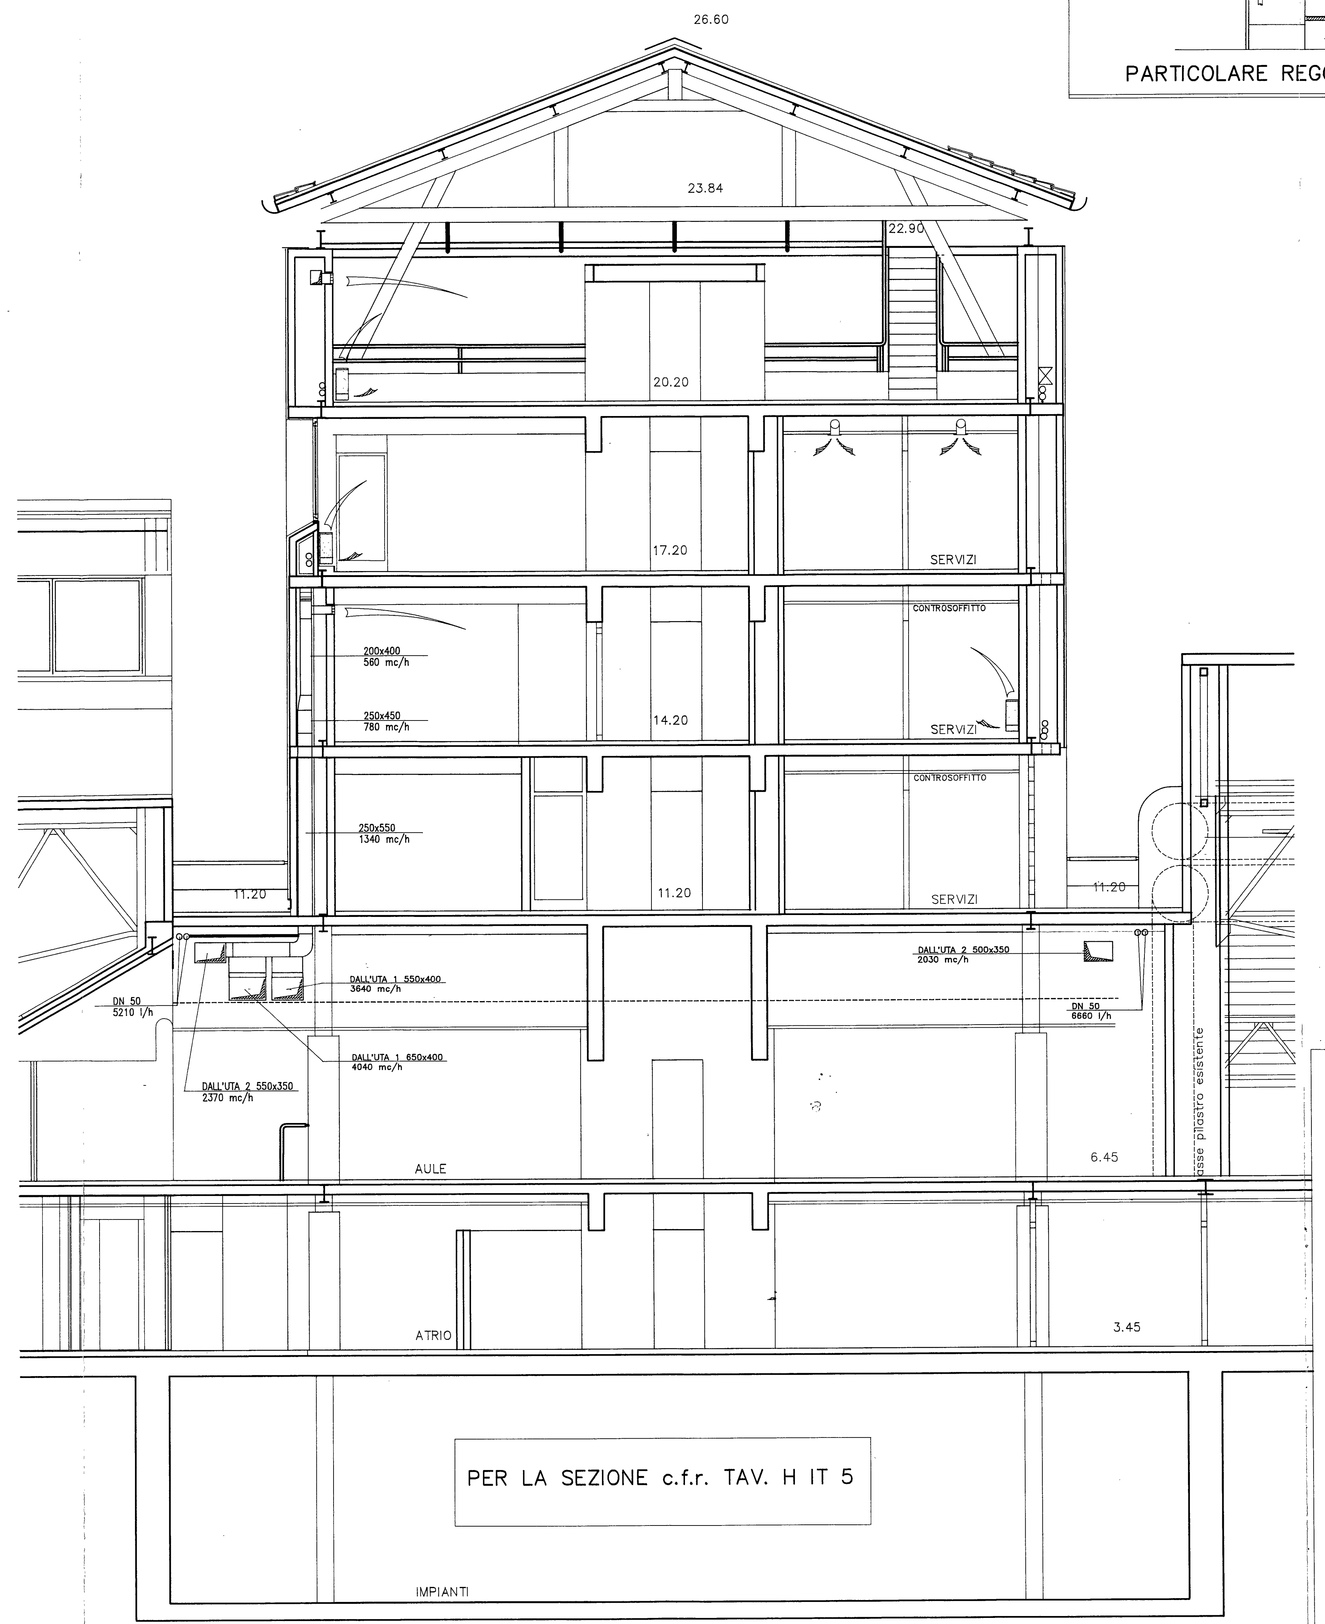

PER LA SEZIONE c.f.r. TAV. H IT 5

SEZIONE C–C

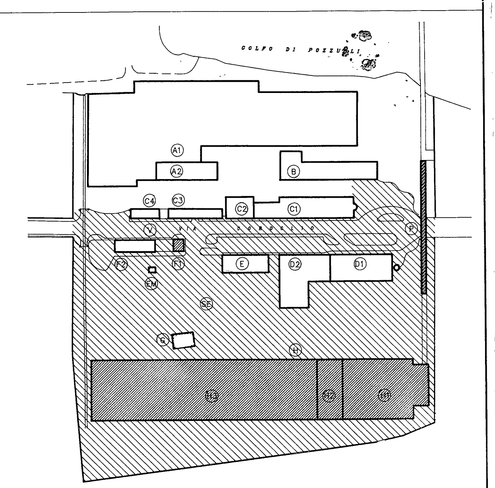

FONDAZIONE IDIS

PROGETTO DELLA
CITTA' DELLA SCIENZA nell'area ex Federconsorzi a Coroglio / Napoli

PROGETTO ESECUTIVO
UNITA' DI INTERVENTO F1– –H– –P–SE–VIA COROGLIO

con
- PICA CIAMARRA ASSOCIATI srl — architettura del verde
- prof.IPPOLITO PIZZETTI — gestemica e strutture
- INTERPROGETTI ing.G.MARTUSCELLI — strutture ponte
- prof.FEDERICO MASSIMO MAZZOLANI — strutture, cantiere/programmi di manutenzione
- prof.FRANCESCO PAOLO RUSSO — impianti tecnologici ed aspetti energetici
- ORIN s.p.a.– prof.V.BETTA, ing.A.PUGNTO, prof.R.VANOLI — difesa dal mare, sicurezza, impianti fotovoltaici
- prom.PASQUALE MELE — aspetti economici
- FUTURO REMOTO srl — allestimenti
- CONTEC srl — rilievi della stato attuale
- TECNO IN srl — saggi e prove sui materiali
- MONITOR srl — project financing

consulenti comitato scientifico IDIS — Elio Giangreco, Massimo Pica Ciamarra, Raffaele Vanoli, Augusto Vitale
gruppo ECOVILLE–EUROPE — Pierre Lefebre (F), Richard Fielden (GB), Pica Ciamarra Associati (I), Claus Steffen (D), Joanna M. Alexandroff (F), Federic Nicolas (F)

IMPIANTI TERMICI PIANTA A Q. 6.45	Distribuzione Impianti	H2		I.T.4
PICA CIAMARRA ASSOCIATI srl	9305int	20.05.94	1	1/50