




SERVIZIO DI MANUTENZIONE DEI DISPOSITIVI ANTINCENDIO DELLA FONDAZIONE IDIS - CITTA' DELLA SCIENZA

ALLEGATO CDS MDA 04

PLANIMETRIE CON UBICAZIONE DISPOSITIVI


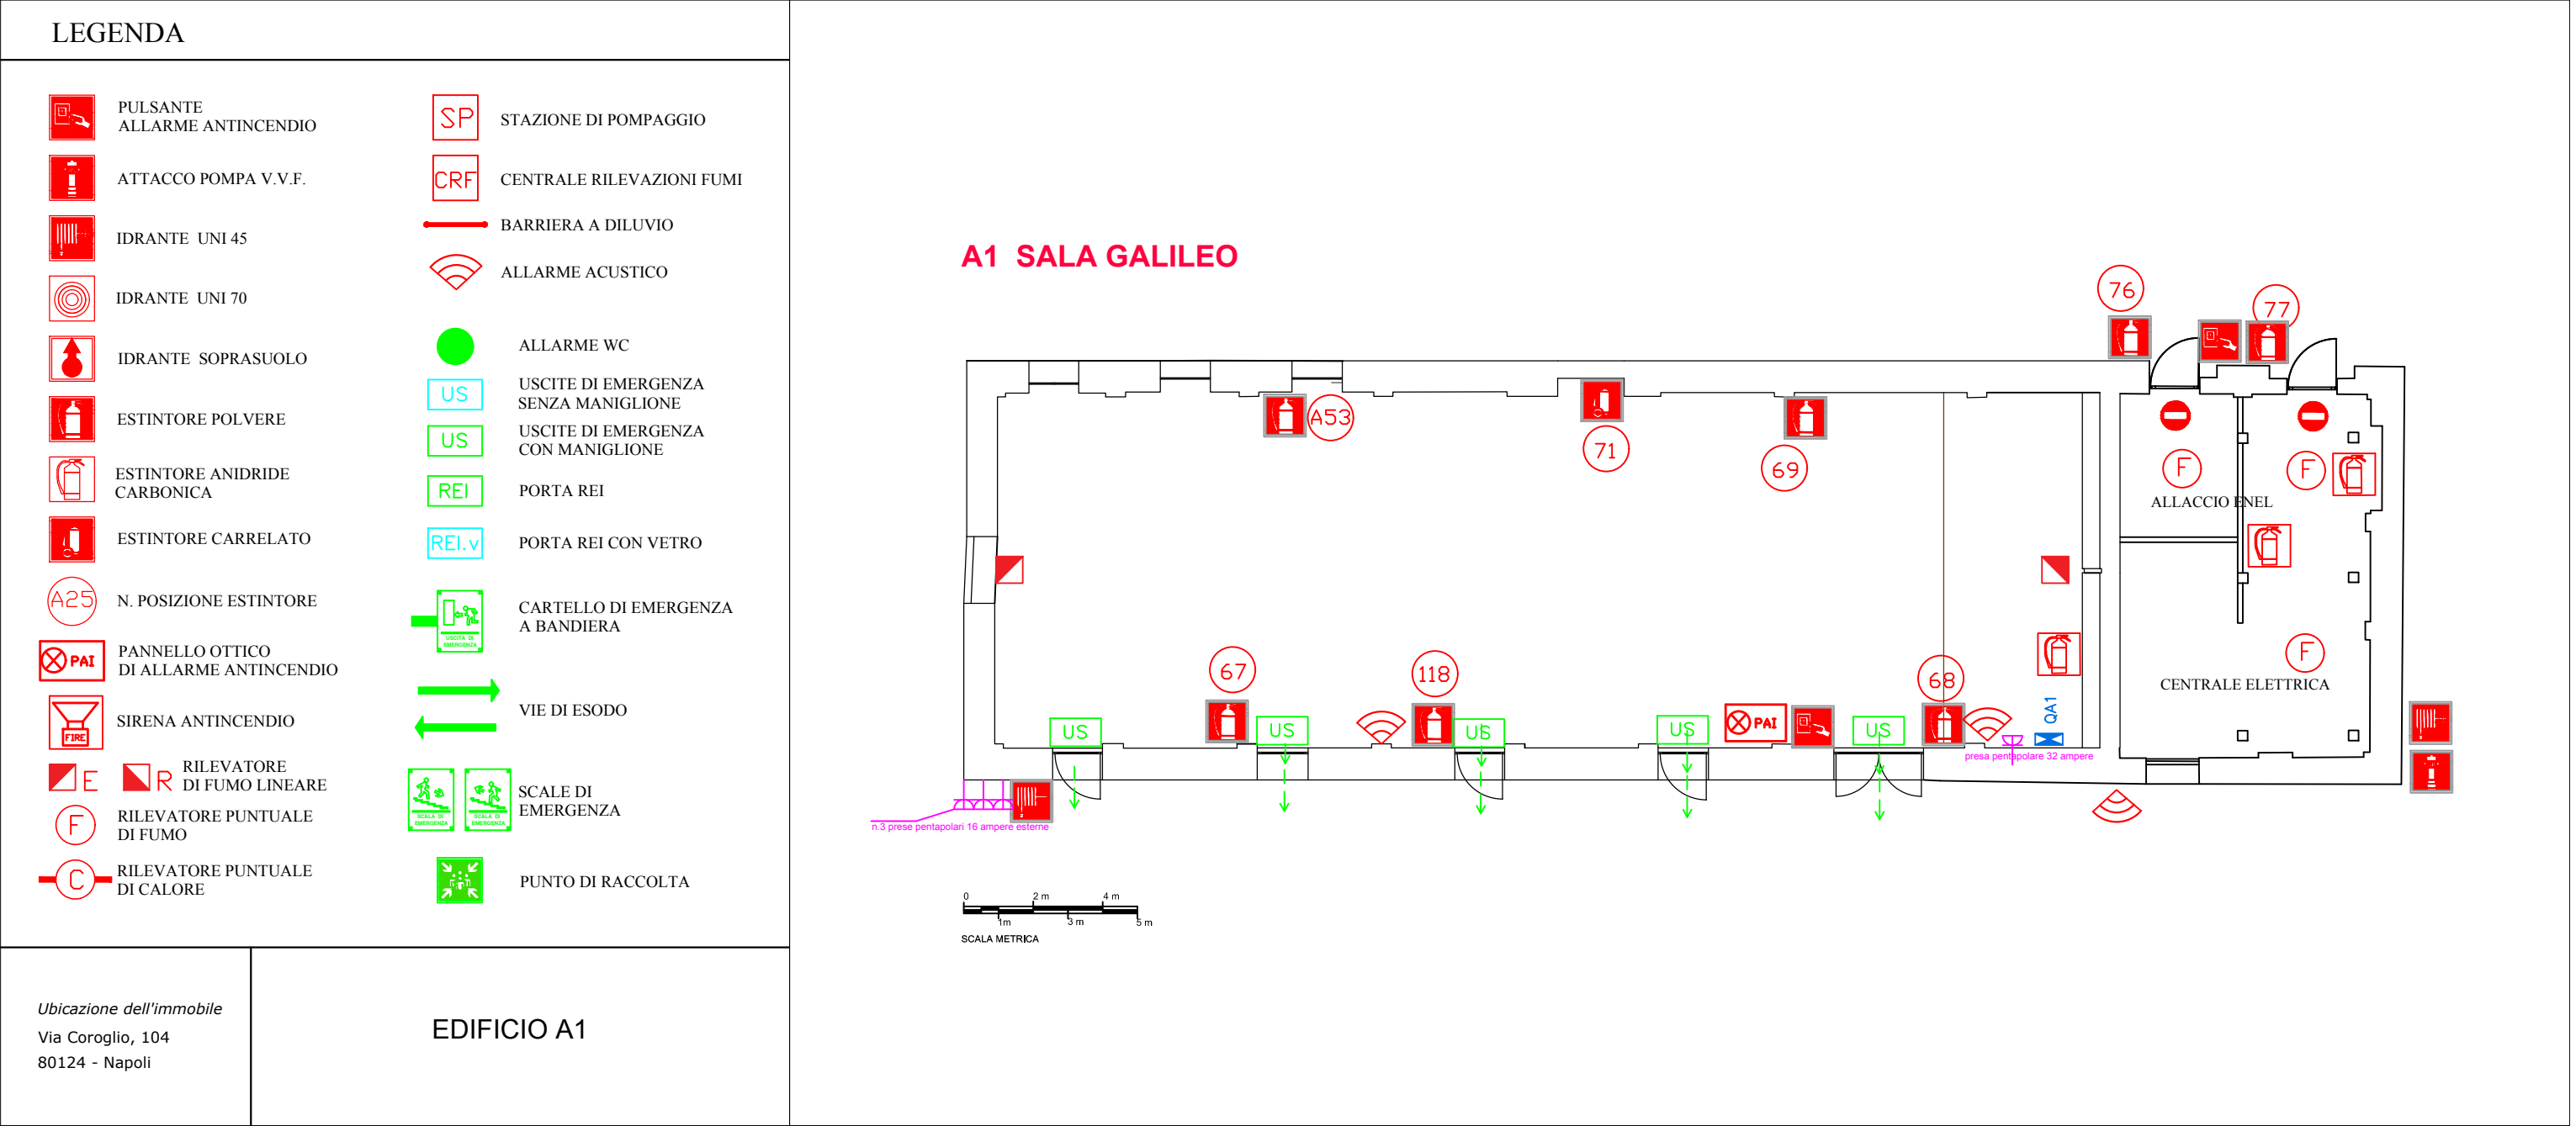



LEGENDA


- PULSANTE
ALLARME ANTINCENDIO
- ATTACCO POMPA V.V.F.
- IDRANTE UNI 45
- IDRANTE UNI 70
- IDRANTE SOPRASUOLO
- ESTINTORE POLVERE
- ESTINTORE ANIDRIDE
CARBONICA
- ESTINTORE CARRELATO
- N. POSIZIONE ESTINTORE
- PANNELLO OTTICO
DI ALLARME ANTINCENDIO
- SIRENA ANTINCENDIO
- RILEVATORE
DI FUMO LINEARE
- RILEVATORE PUNTUALE
DI FUMO
- RILEVATORE PUNTUALE
DI CALORE
- STAZIONE DI POMPAGGIO
- CENTRALE RILEVAZIONI FUMI
- BARRIERA A DILUVIO
- ALLARME ACUSTICO
- ALLARME WC
- USCITE DI EMERGENZA
SENZA MANIGLIONE
- USCITE DI EMERGENZA
CON MANIGLIONE
- PORTA REI
- PORTA REI CON VETRO
- CARTELLO DI EMERGENZA
A BANDIERA
- VIE DI ESODO
- SCALE DI
EMERGENZA
- PUNTO DI RACCOLTA

Ubicazione dell'immobile
Via Coroglio, 104
80124 - Napoli

EDIFICIO B -PIANO TERRA
E AMMEZZATO

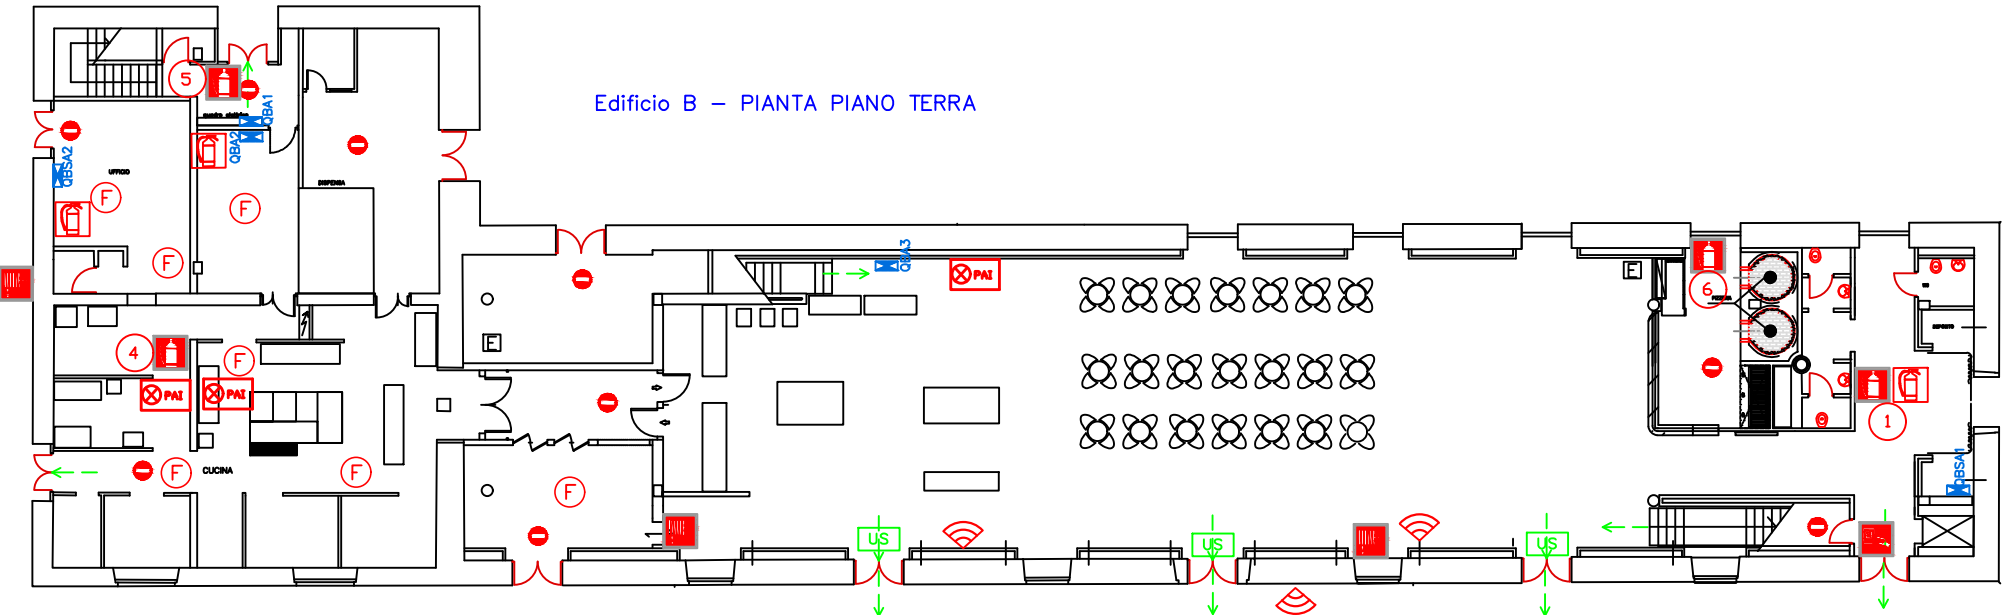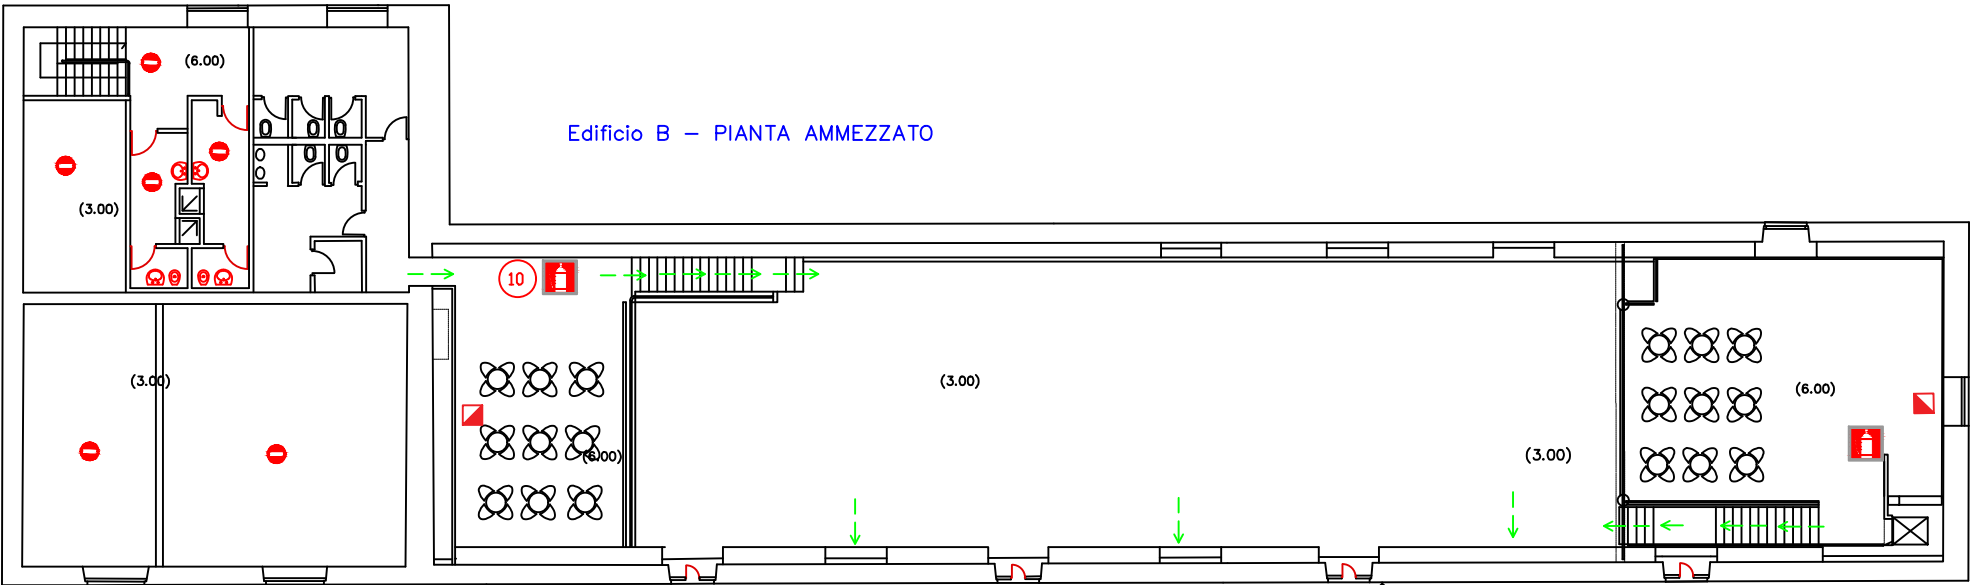


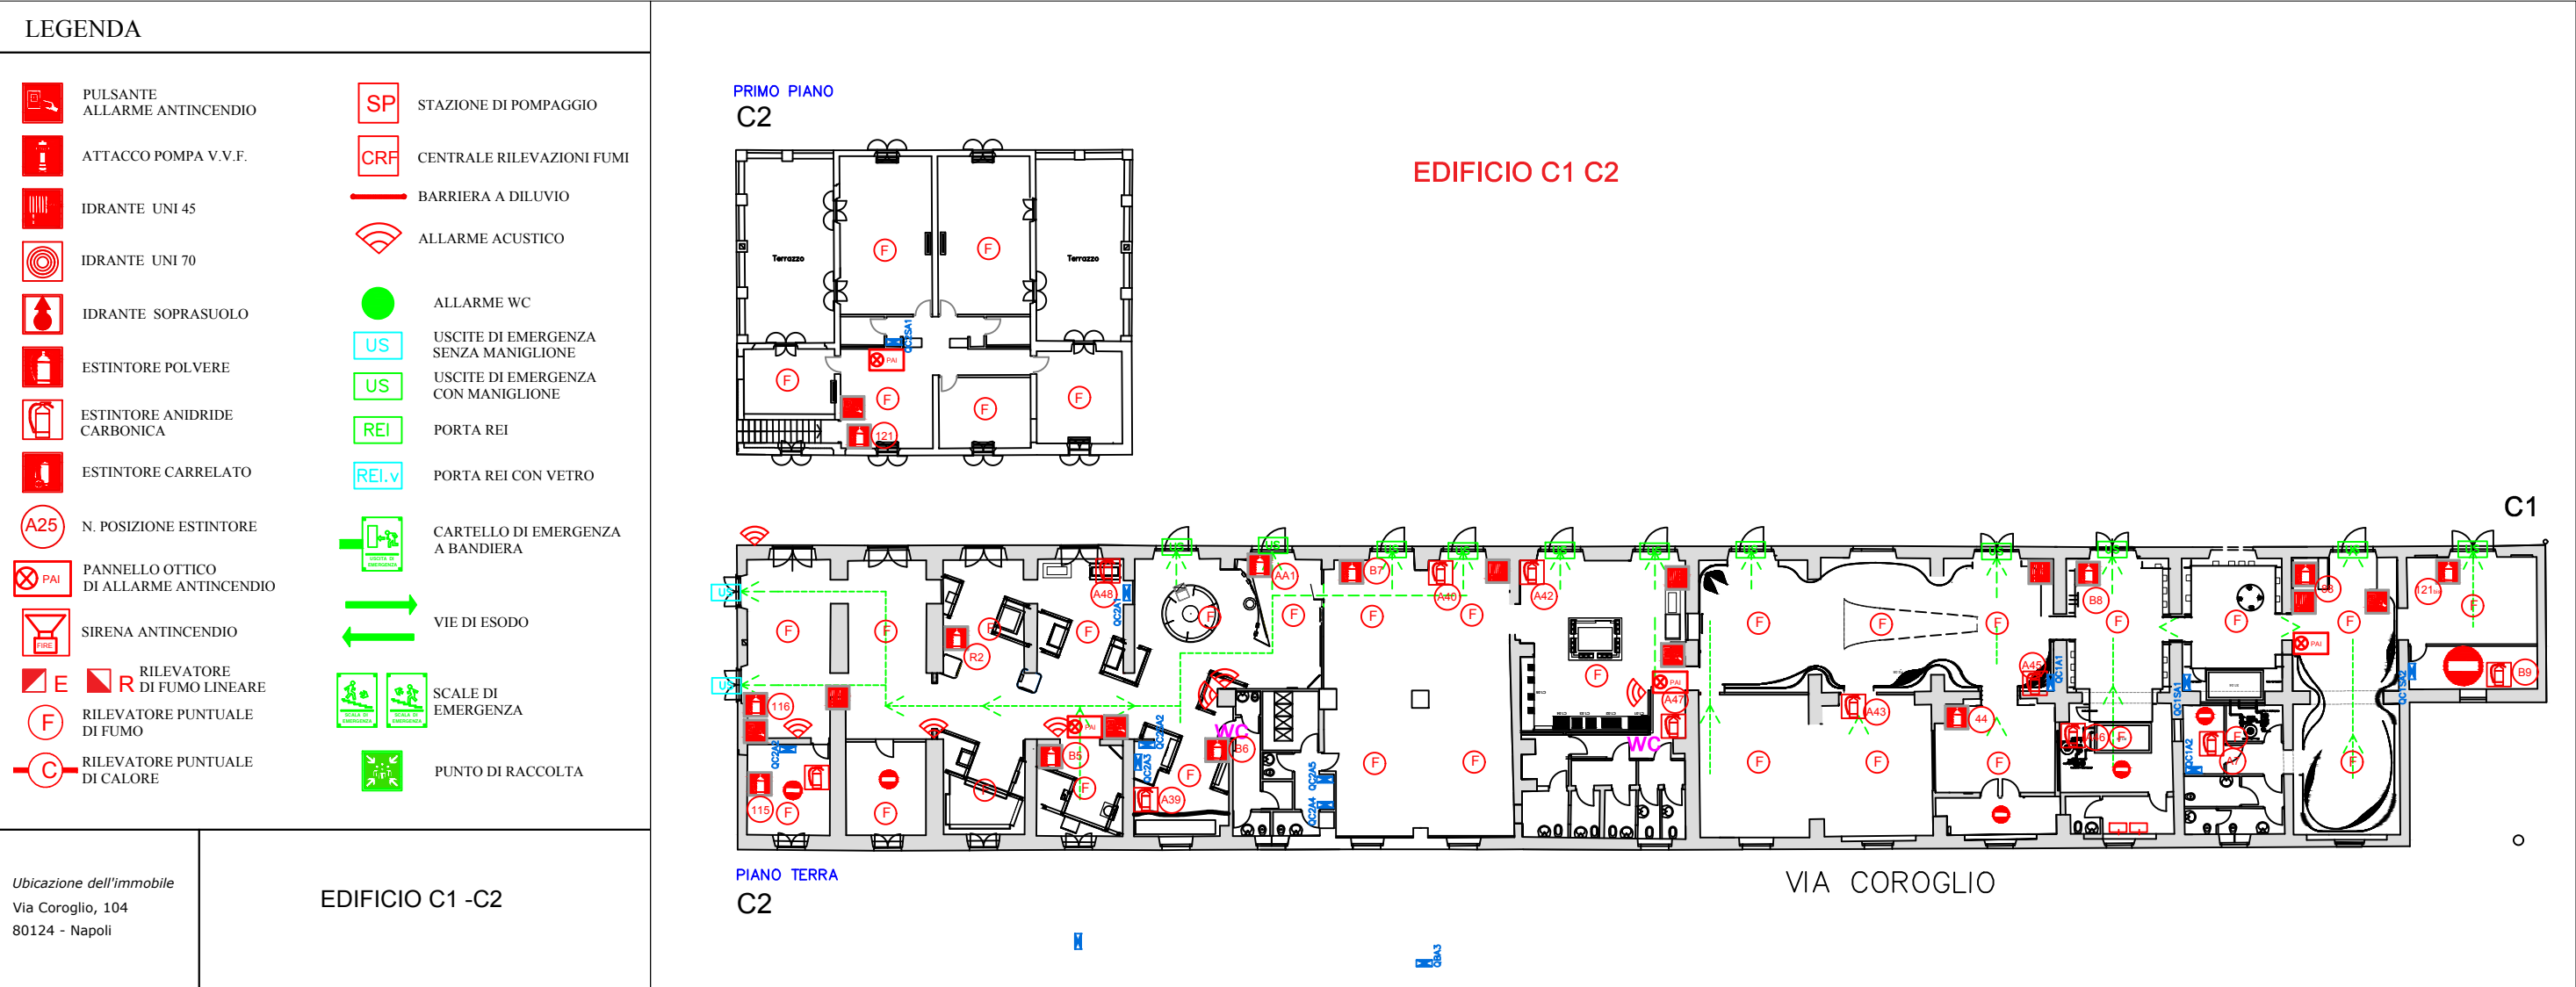

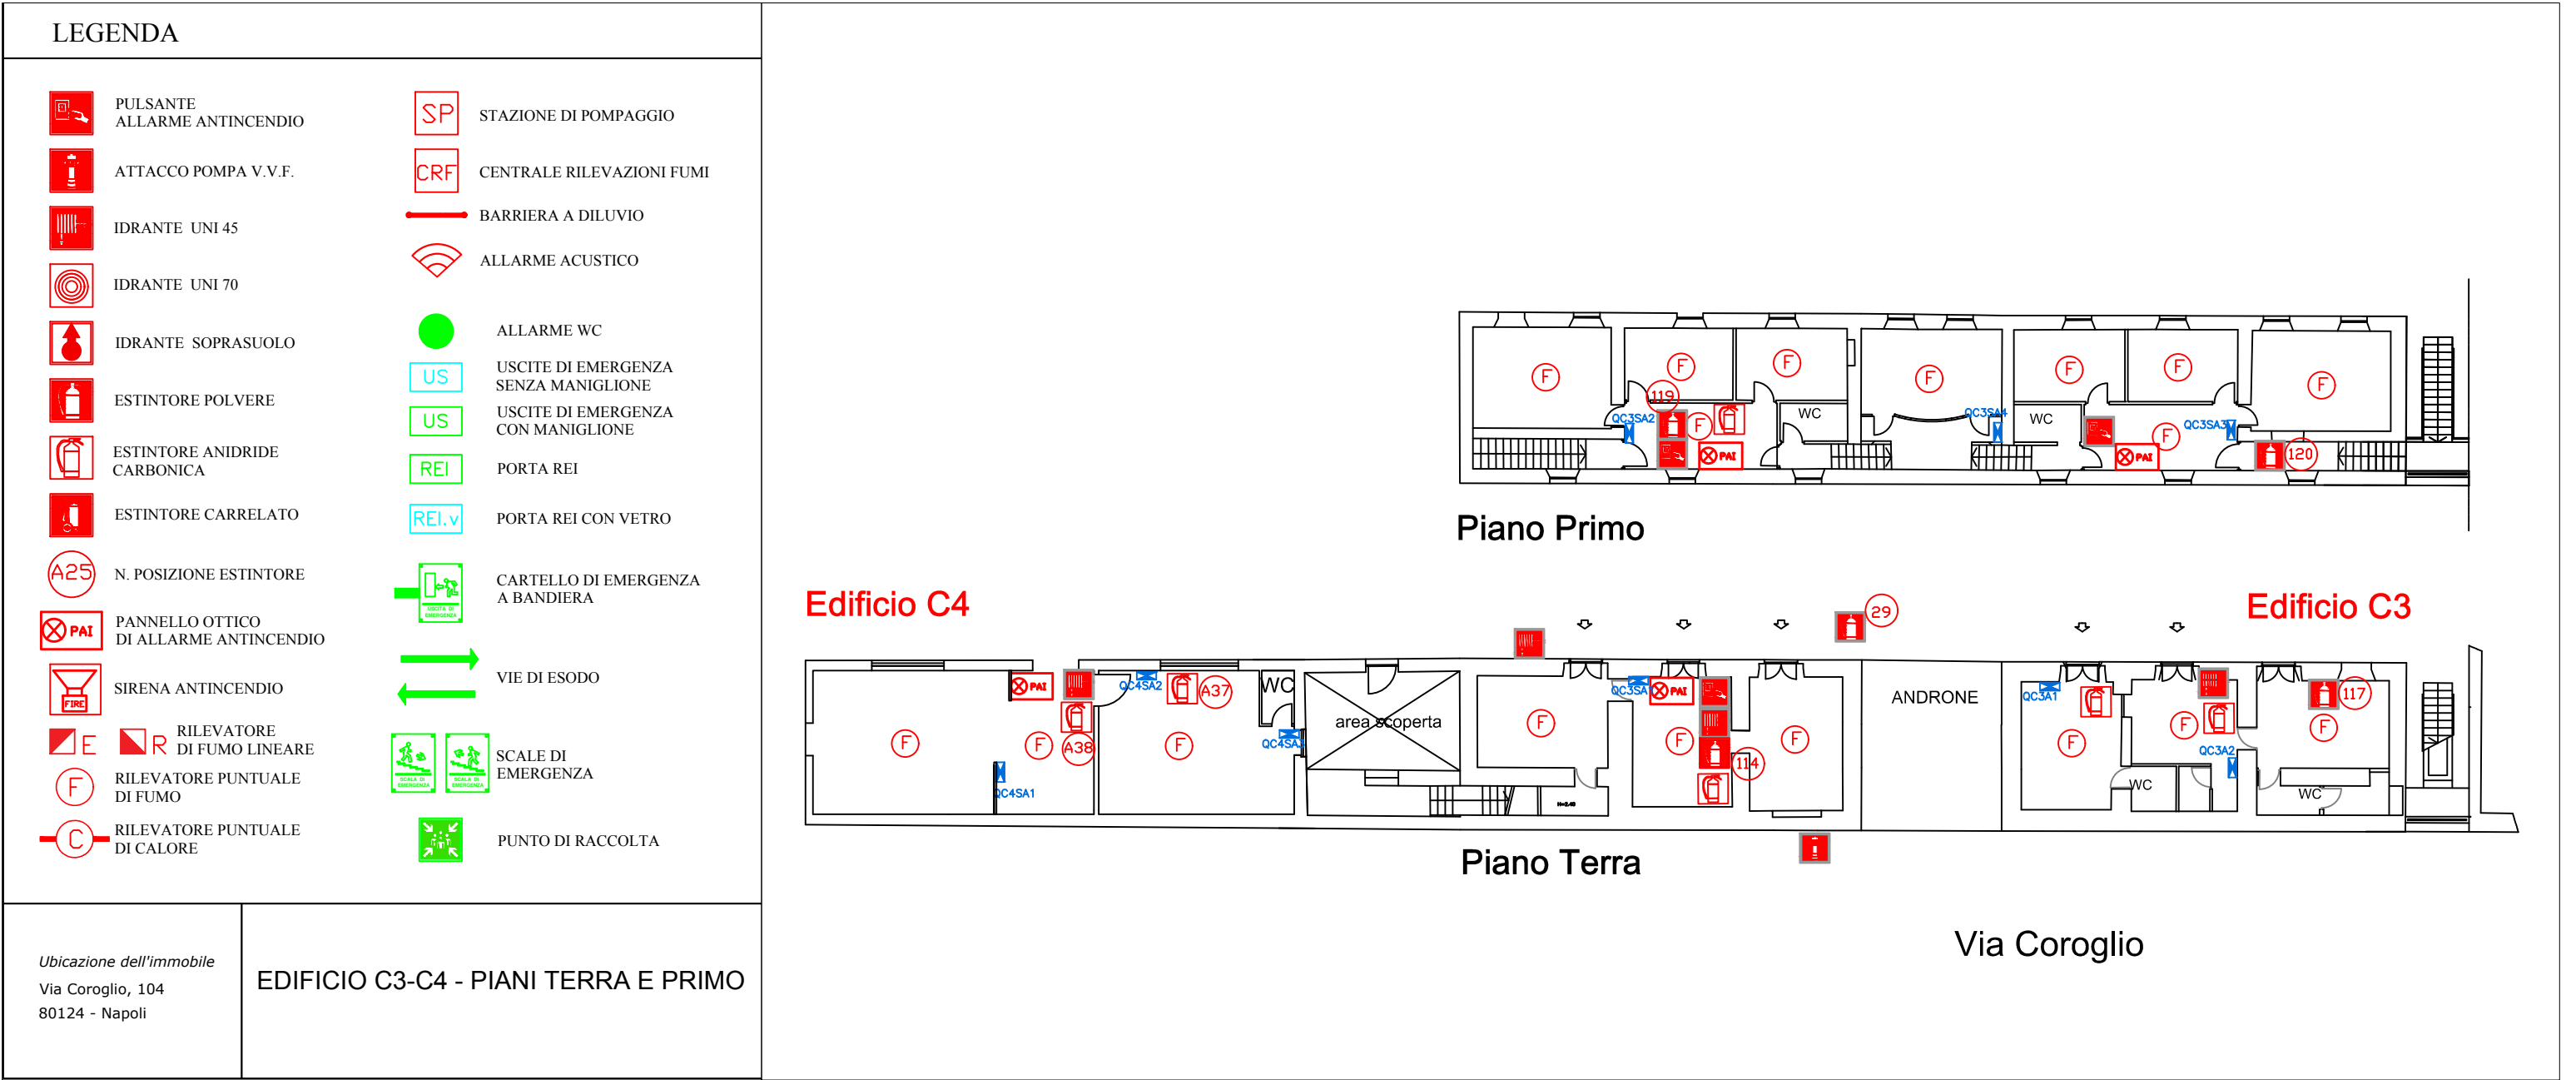

LEGENDA

- PULSANTE
ALLARME ANTINCENDIO
- ATTACCO POMPA V.V.F.
- IDRANTE UNI 45
- IDRANTE UNI 70
- IDRANTE SOPRASUOLO
- ESTINTORE POLVERE
- ESTINTORE ANIDRIDE
CARBONICA
- ESTINTORE CARRELATO
- N. POSIZIONE ESTINTORE
- PANNELLO OTTICO
DI ALLARME ANTINCENDIO
- SIRENA ANTINCENDIO
- RILEVATORE
DI FUMO LINEARE
- RILEVATORE PUNTUALE
DI FUMO
- RILEVATORE PUNTUALE
DI CALORE
- STAZIONE DI POMPAGGIO
- CENTRALE RILEVAZIONI FUMI
- BARRIERA A DILUVIO
- ALLARME ACUSTICO
- ALLARME WC
- USCITE DI EMERGENZA
SENZA MANIGLIONE
- USCITE DI EMERGENZA
CON MANIGLIONE
- PORTA REI
- PORTA REI CON VETRO
- CARTELLO DI EMERGENZA
A BANDIERA
- VIE DI ESODO
- SCALE DI
EMERGENZA
- PUNTO DI RACCOLTA

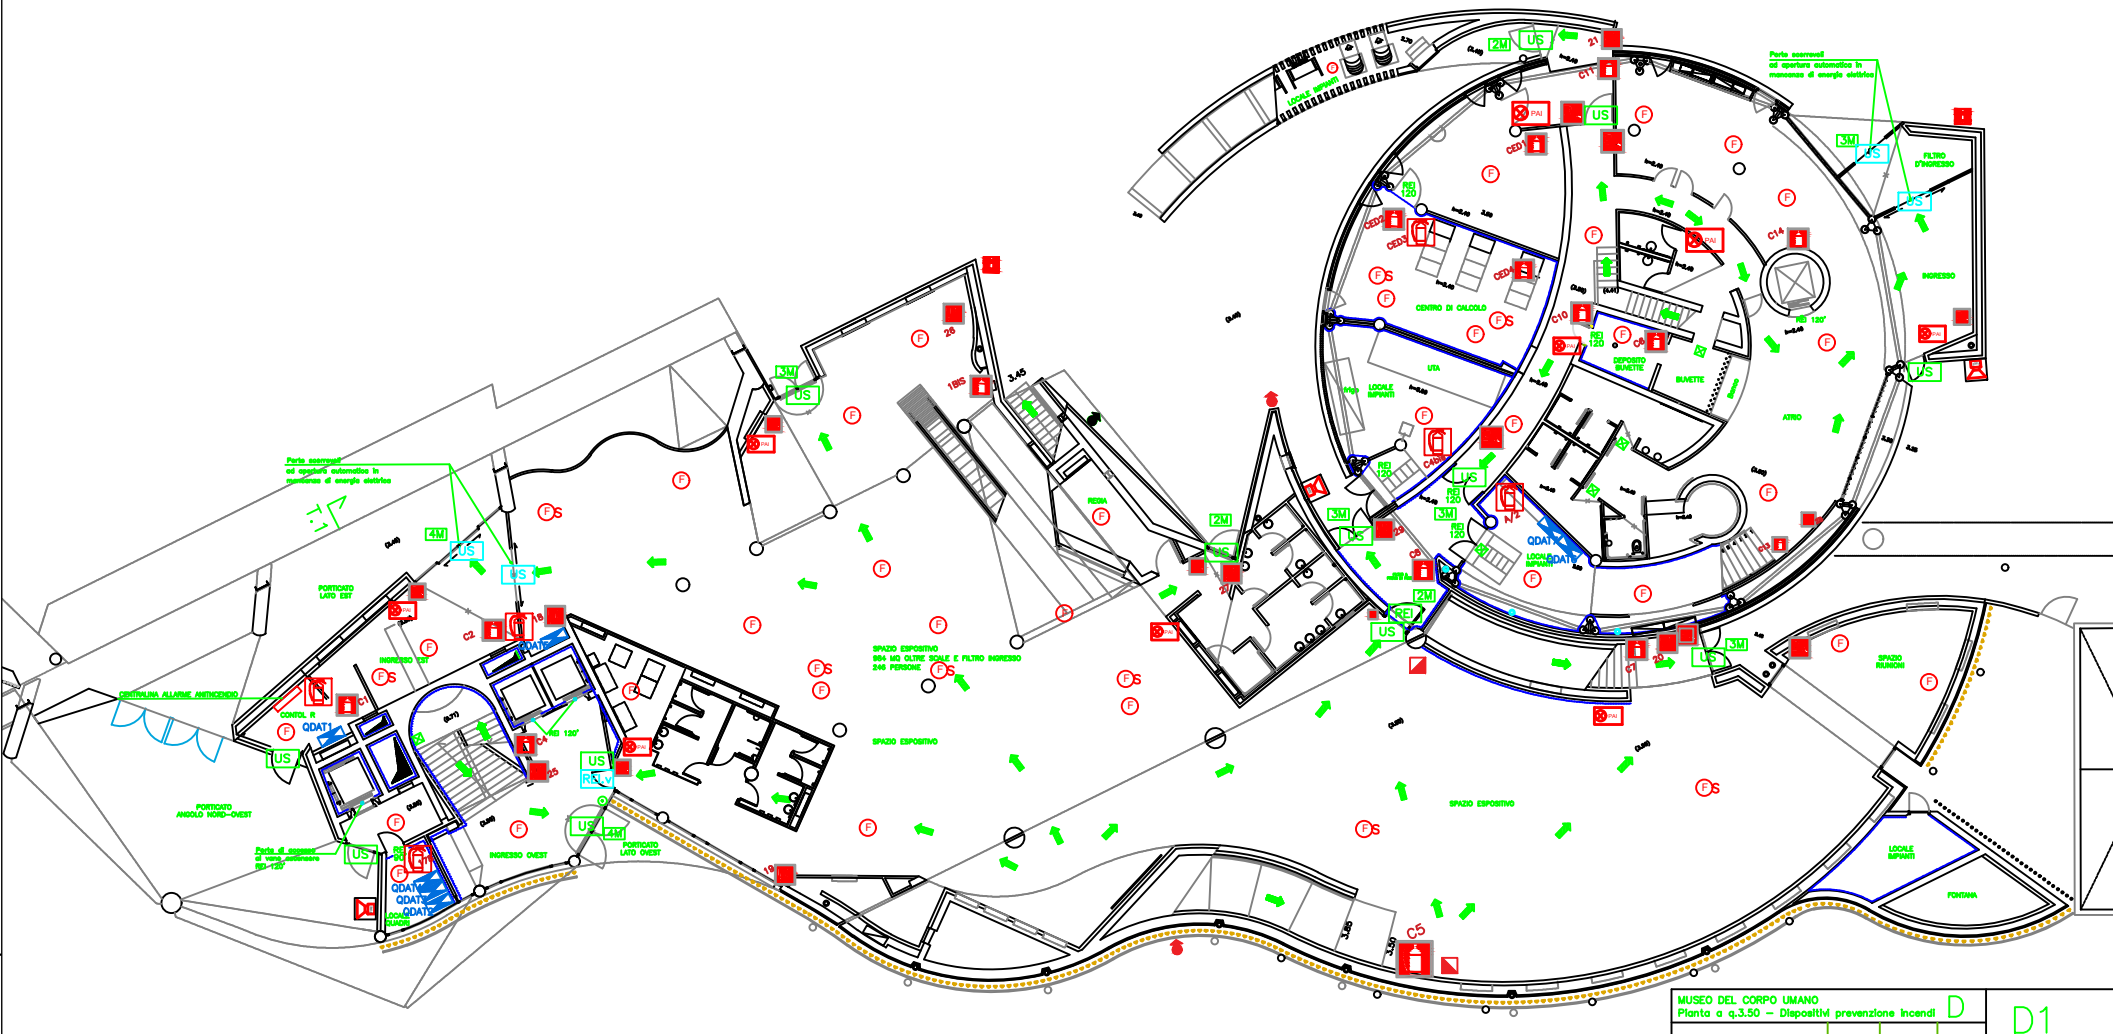

Ubicazione dell'immobile
Via Coroglio, 57
80124 - Napoli

EDIFICIO D

LEGENDA

- 

PULSANTE
ALLARME ANTINCENDIO

ATTACCO POMPA V.V.F.

IDRANTE UNI 45

IDRANTE UNI 70

IDRANTE SOPRASUOLO

ESTINTORE POLVERE

ESTINTORE ANIDRIDE
CARBONICA

ESTINTORE CARRELATO

N. POSIZIONE ESTINTORE

PANNELLO OTTICO
DI ALLARME ANTINCENDIO

SIRENA ANTINCENDIO

RILEVATORE
DI FUMO LINEARE

RILEVATORE PUNTUALE
DI FUMO

RILEVATORE PUNTUALE
DI CALORE
- 

STAZIONE DI POMPAGGIO

CENTRALE RILEVAZIONI FUMI

BARRIERA A DILUVIO

ALLARME ACUSTICO

ALLARME WC

USCITE DI EMERGENZA
SENZA MANIGLIONE

USCITE DI EMERGENZA
CON MANIGLIONE

PORTA REI

PORTA REI CON VETRO

CARTELLO DI EMERGENZA
A BANDIERA


VIE DI ESODO

SCALE DI
EMERGENZA


PUNTO DI RACCOLTA

Ubicazione dell'immobile
Via Coroglio, 57
80124 - Napoli


EDIFICIO D

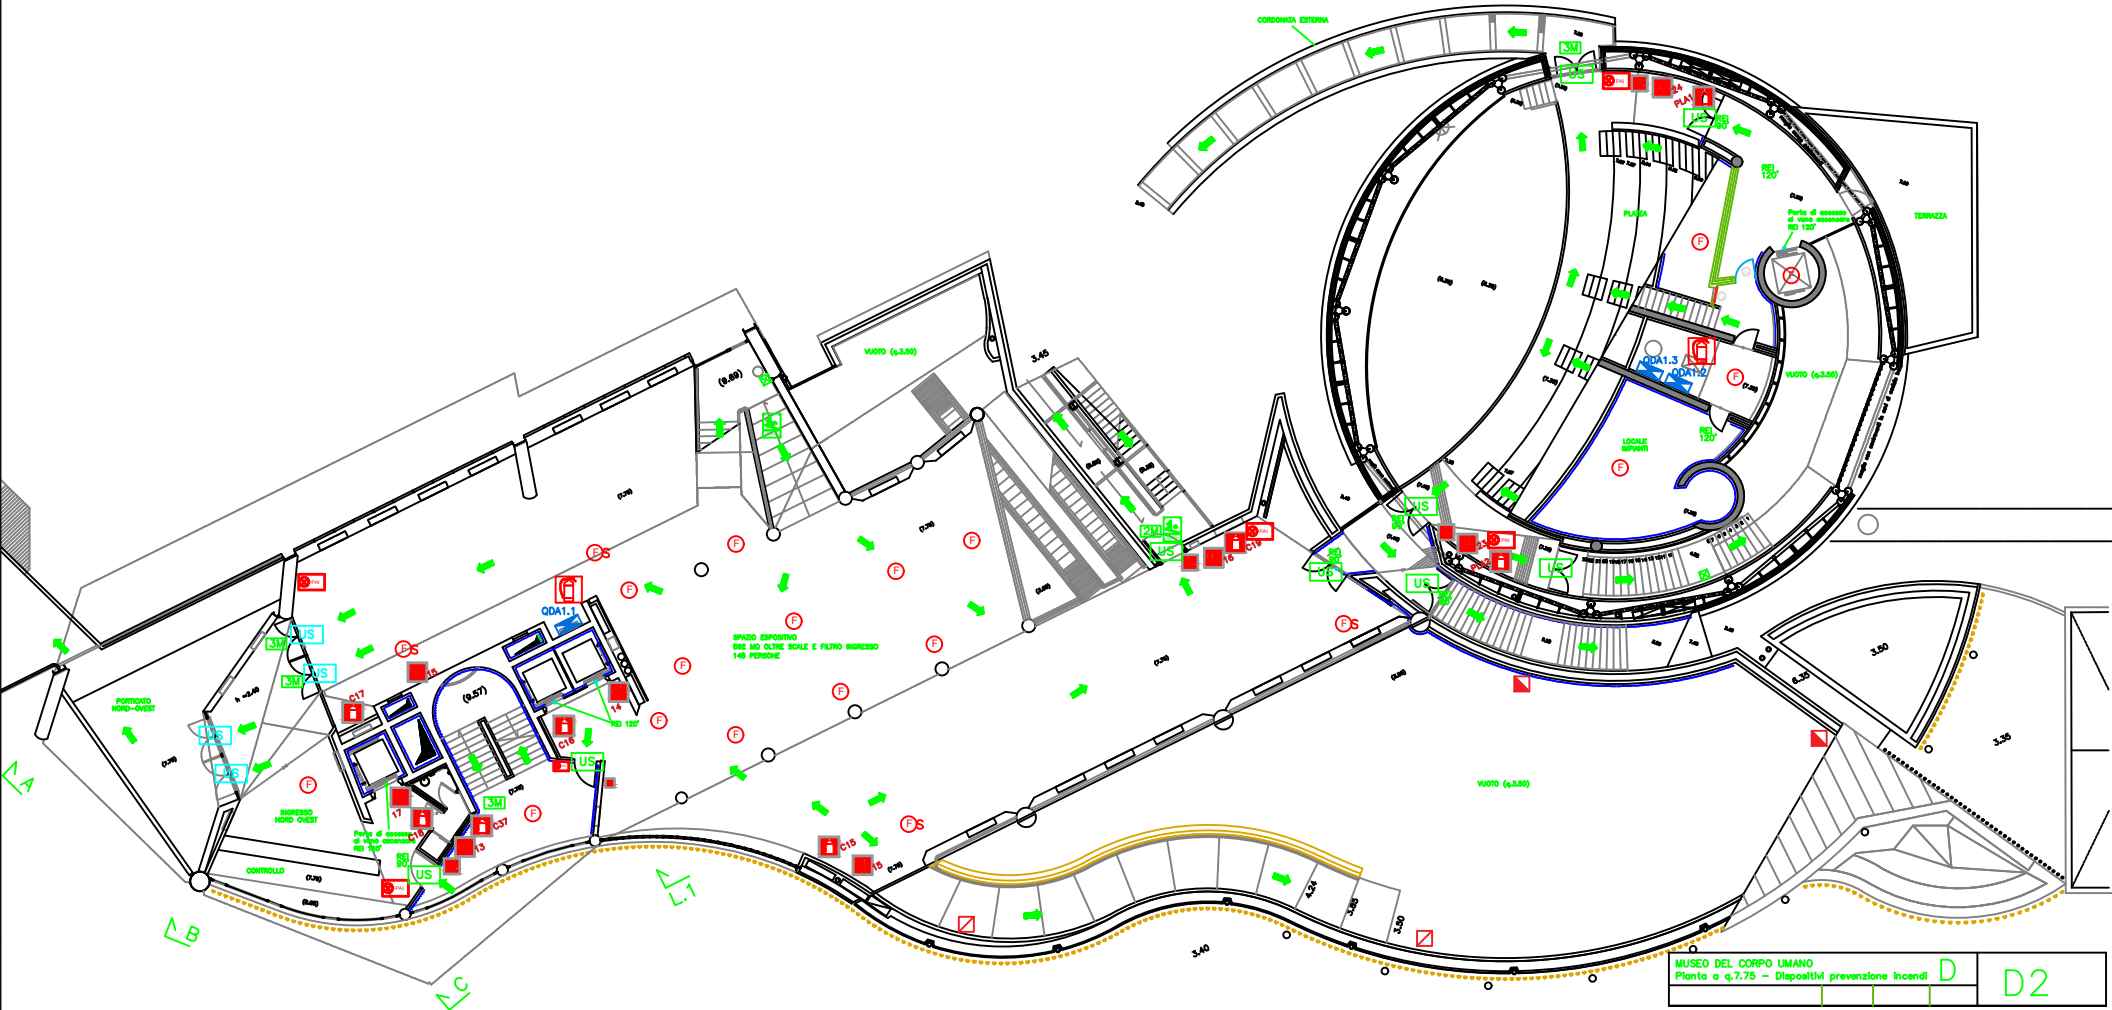



MUSEO DEL CORPO UMANO
Pianta a q.7.75 - Dispositivi prevenzione incendi D D2

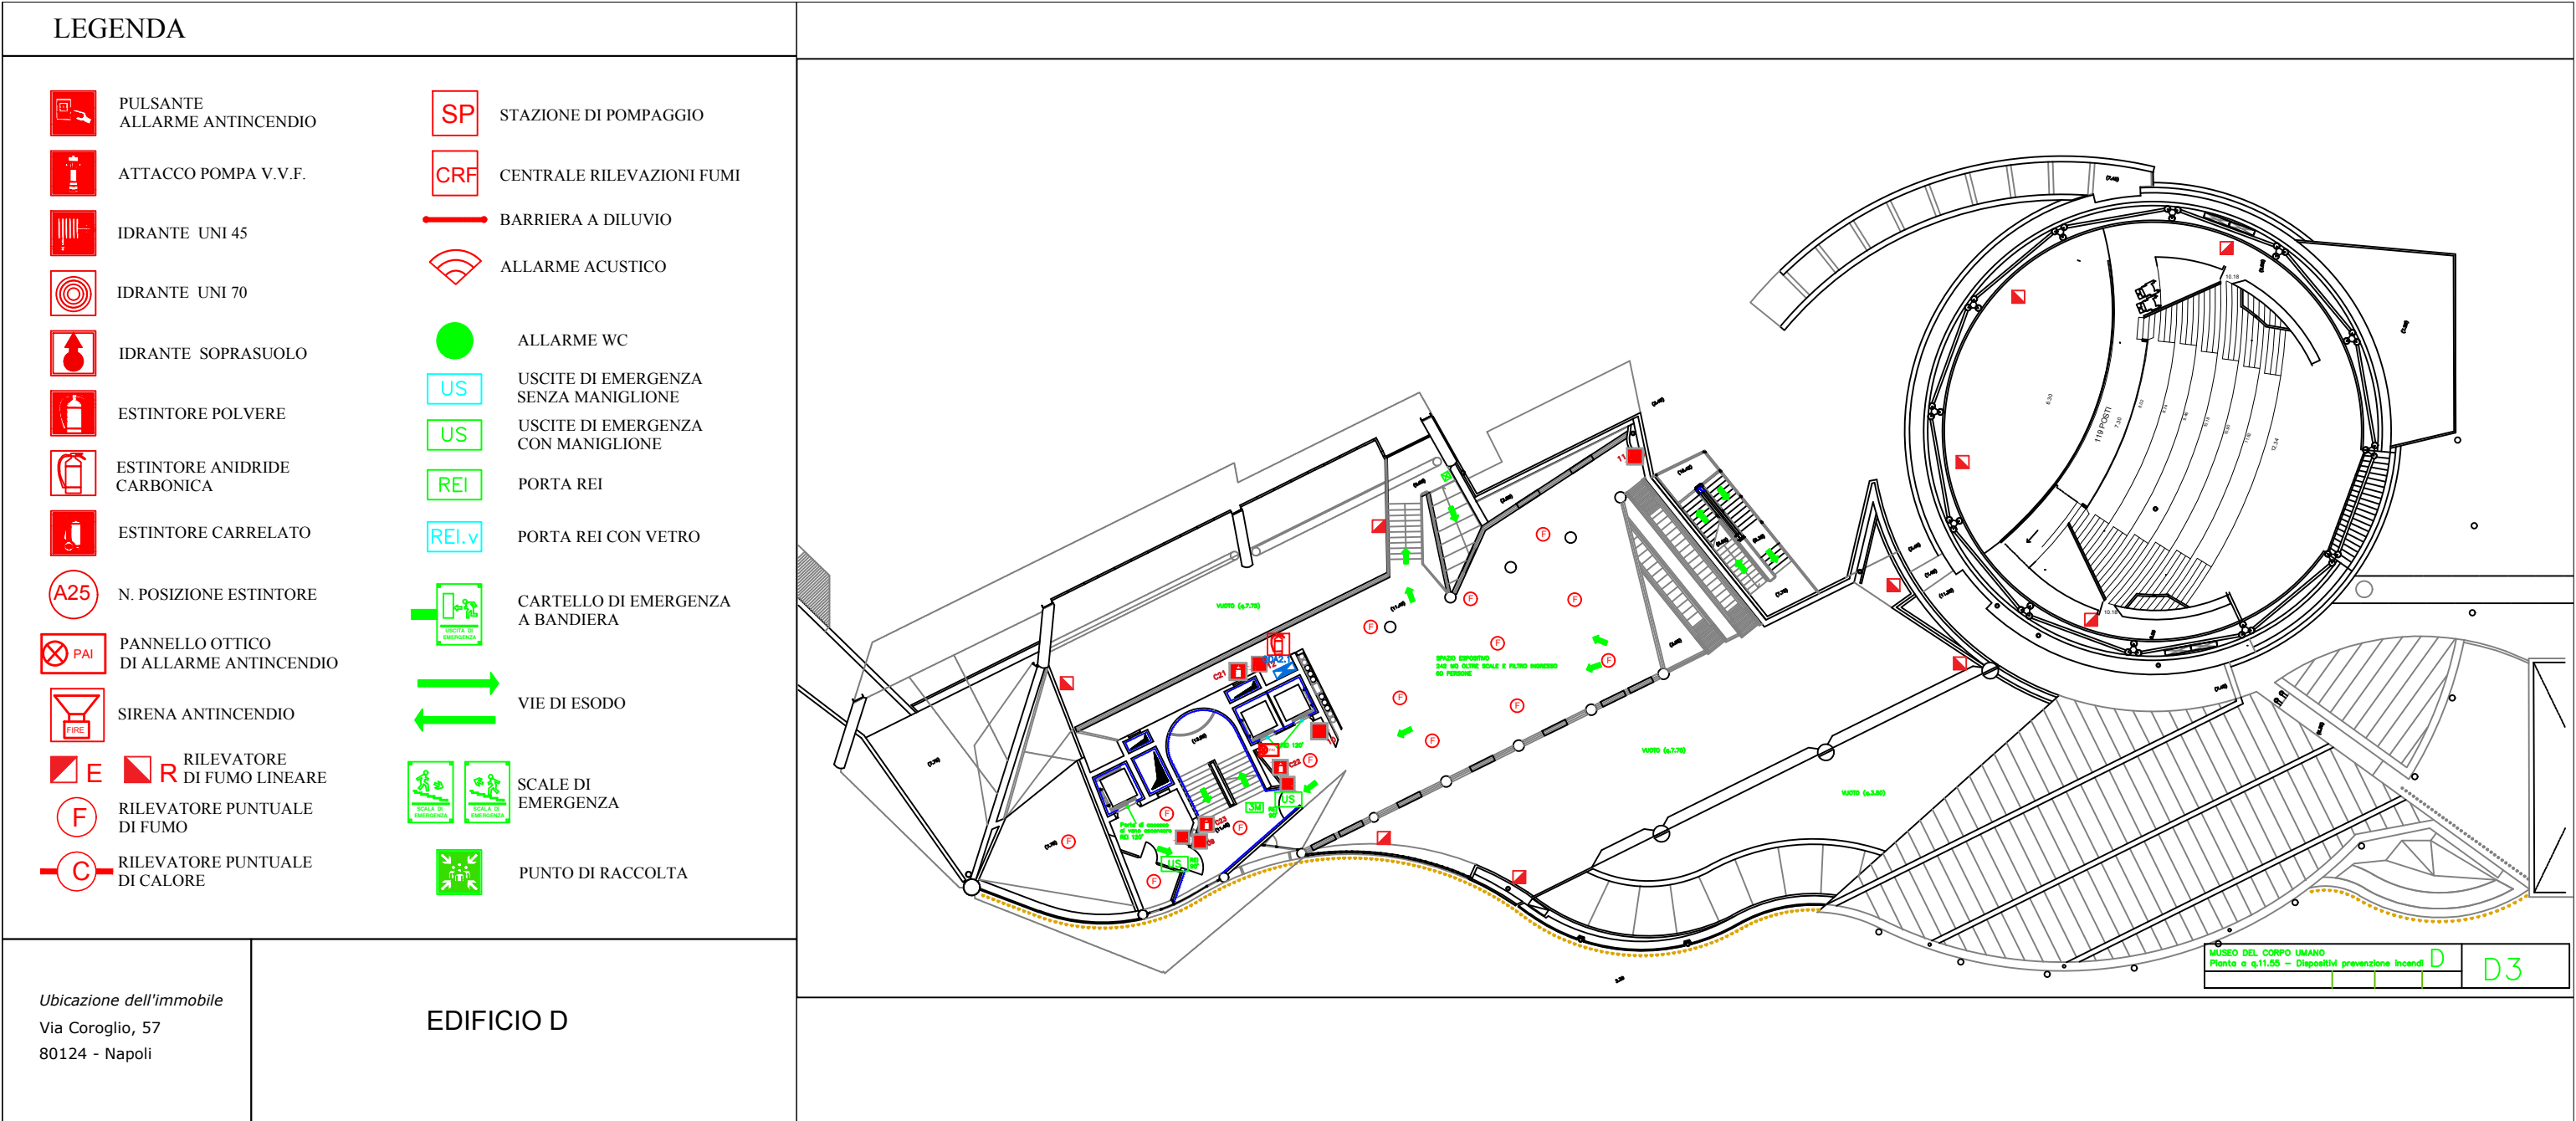





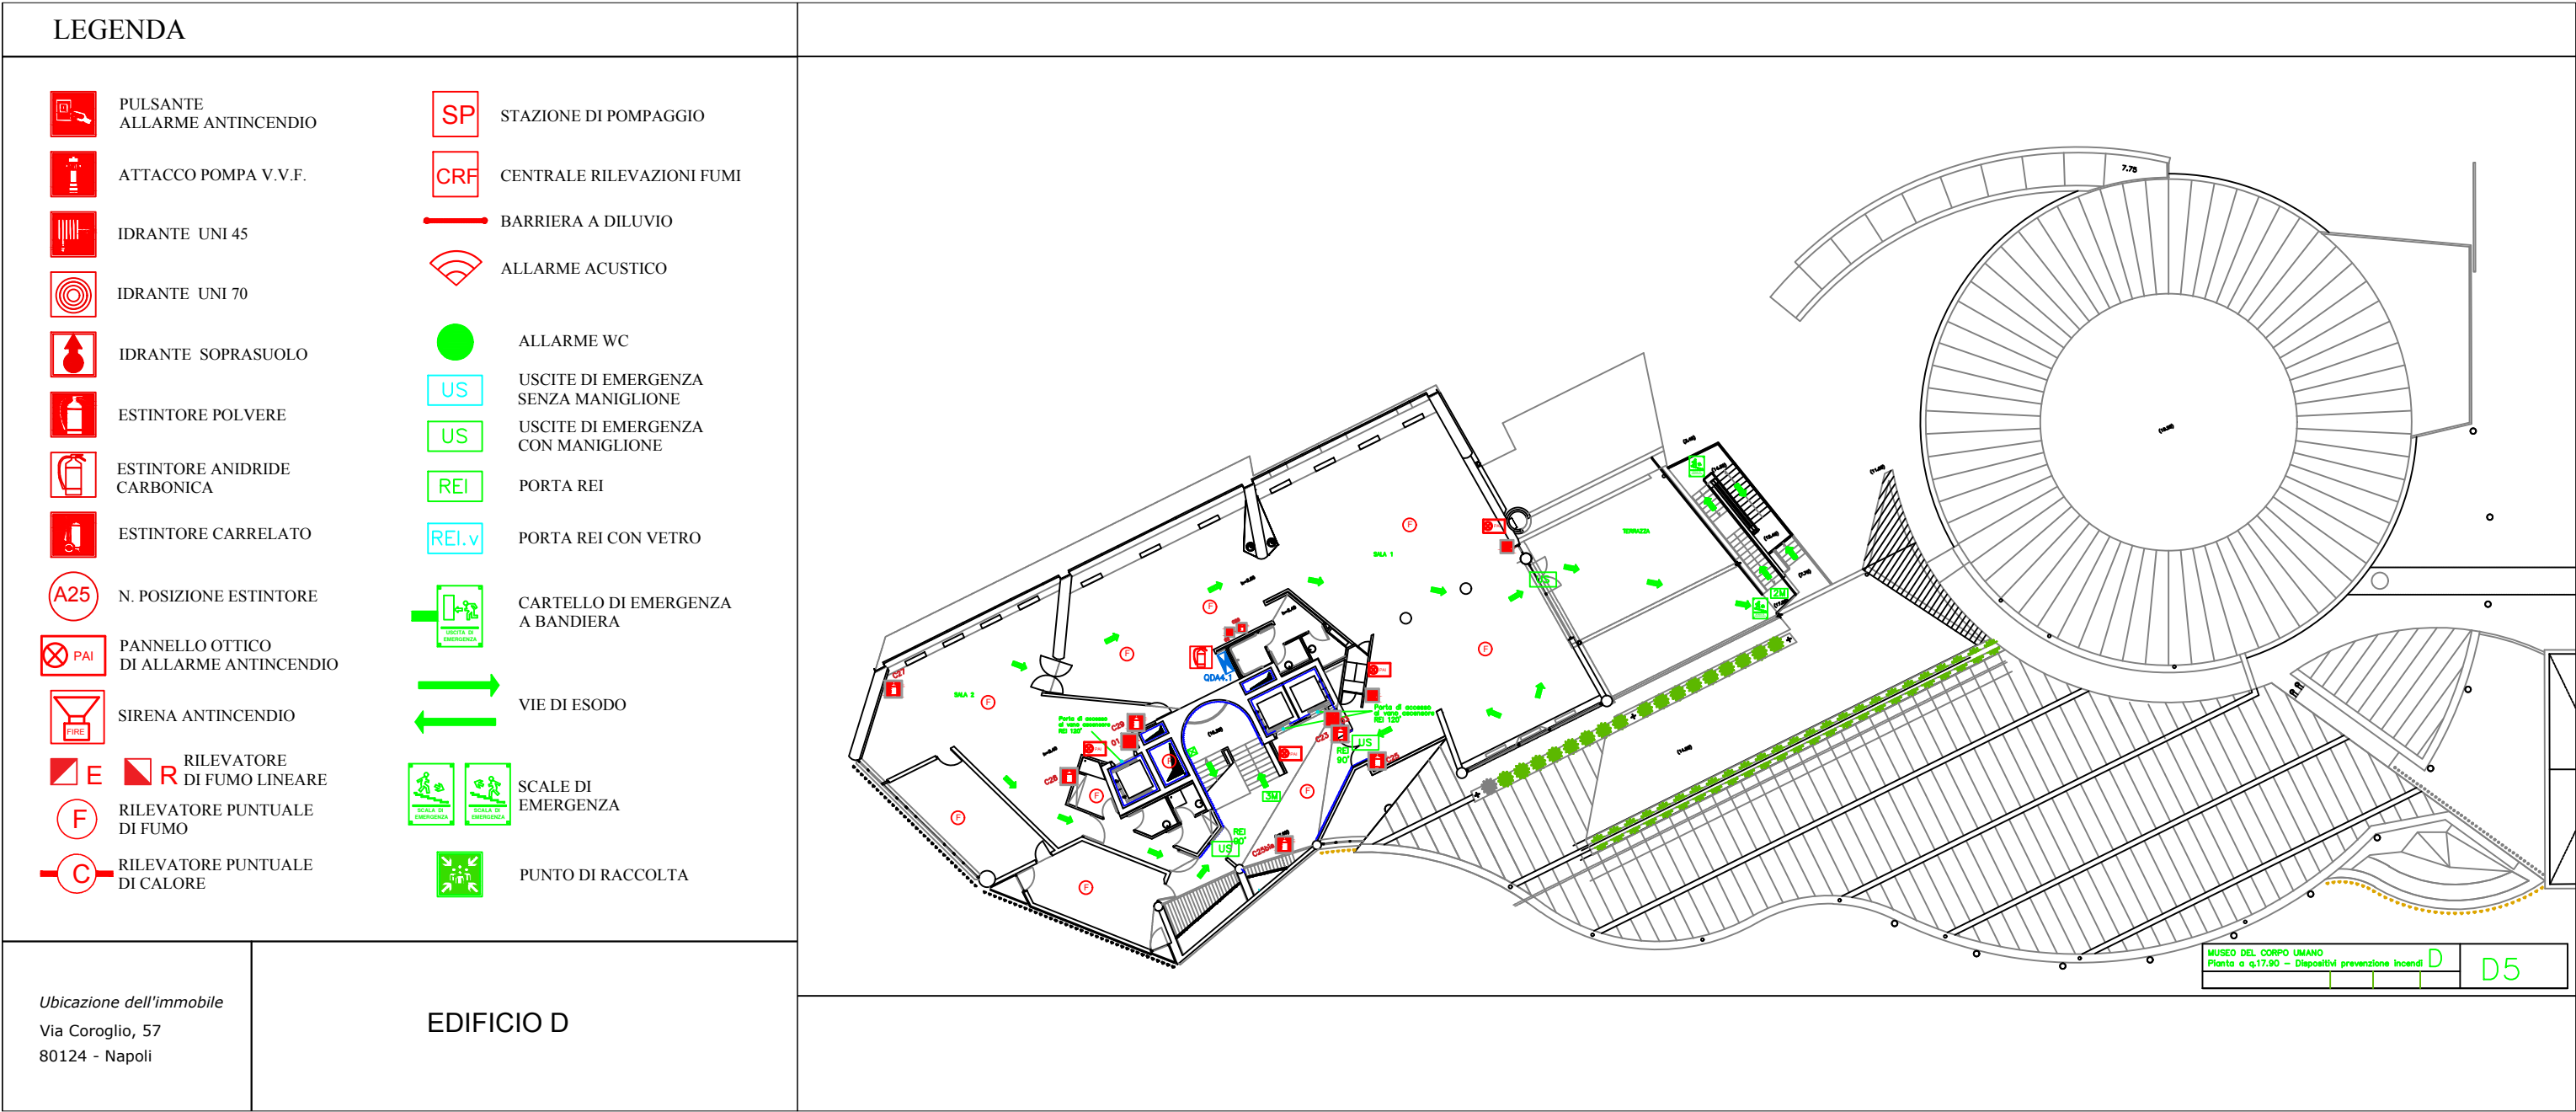


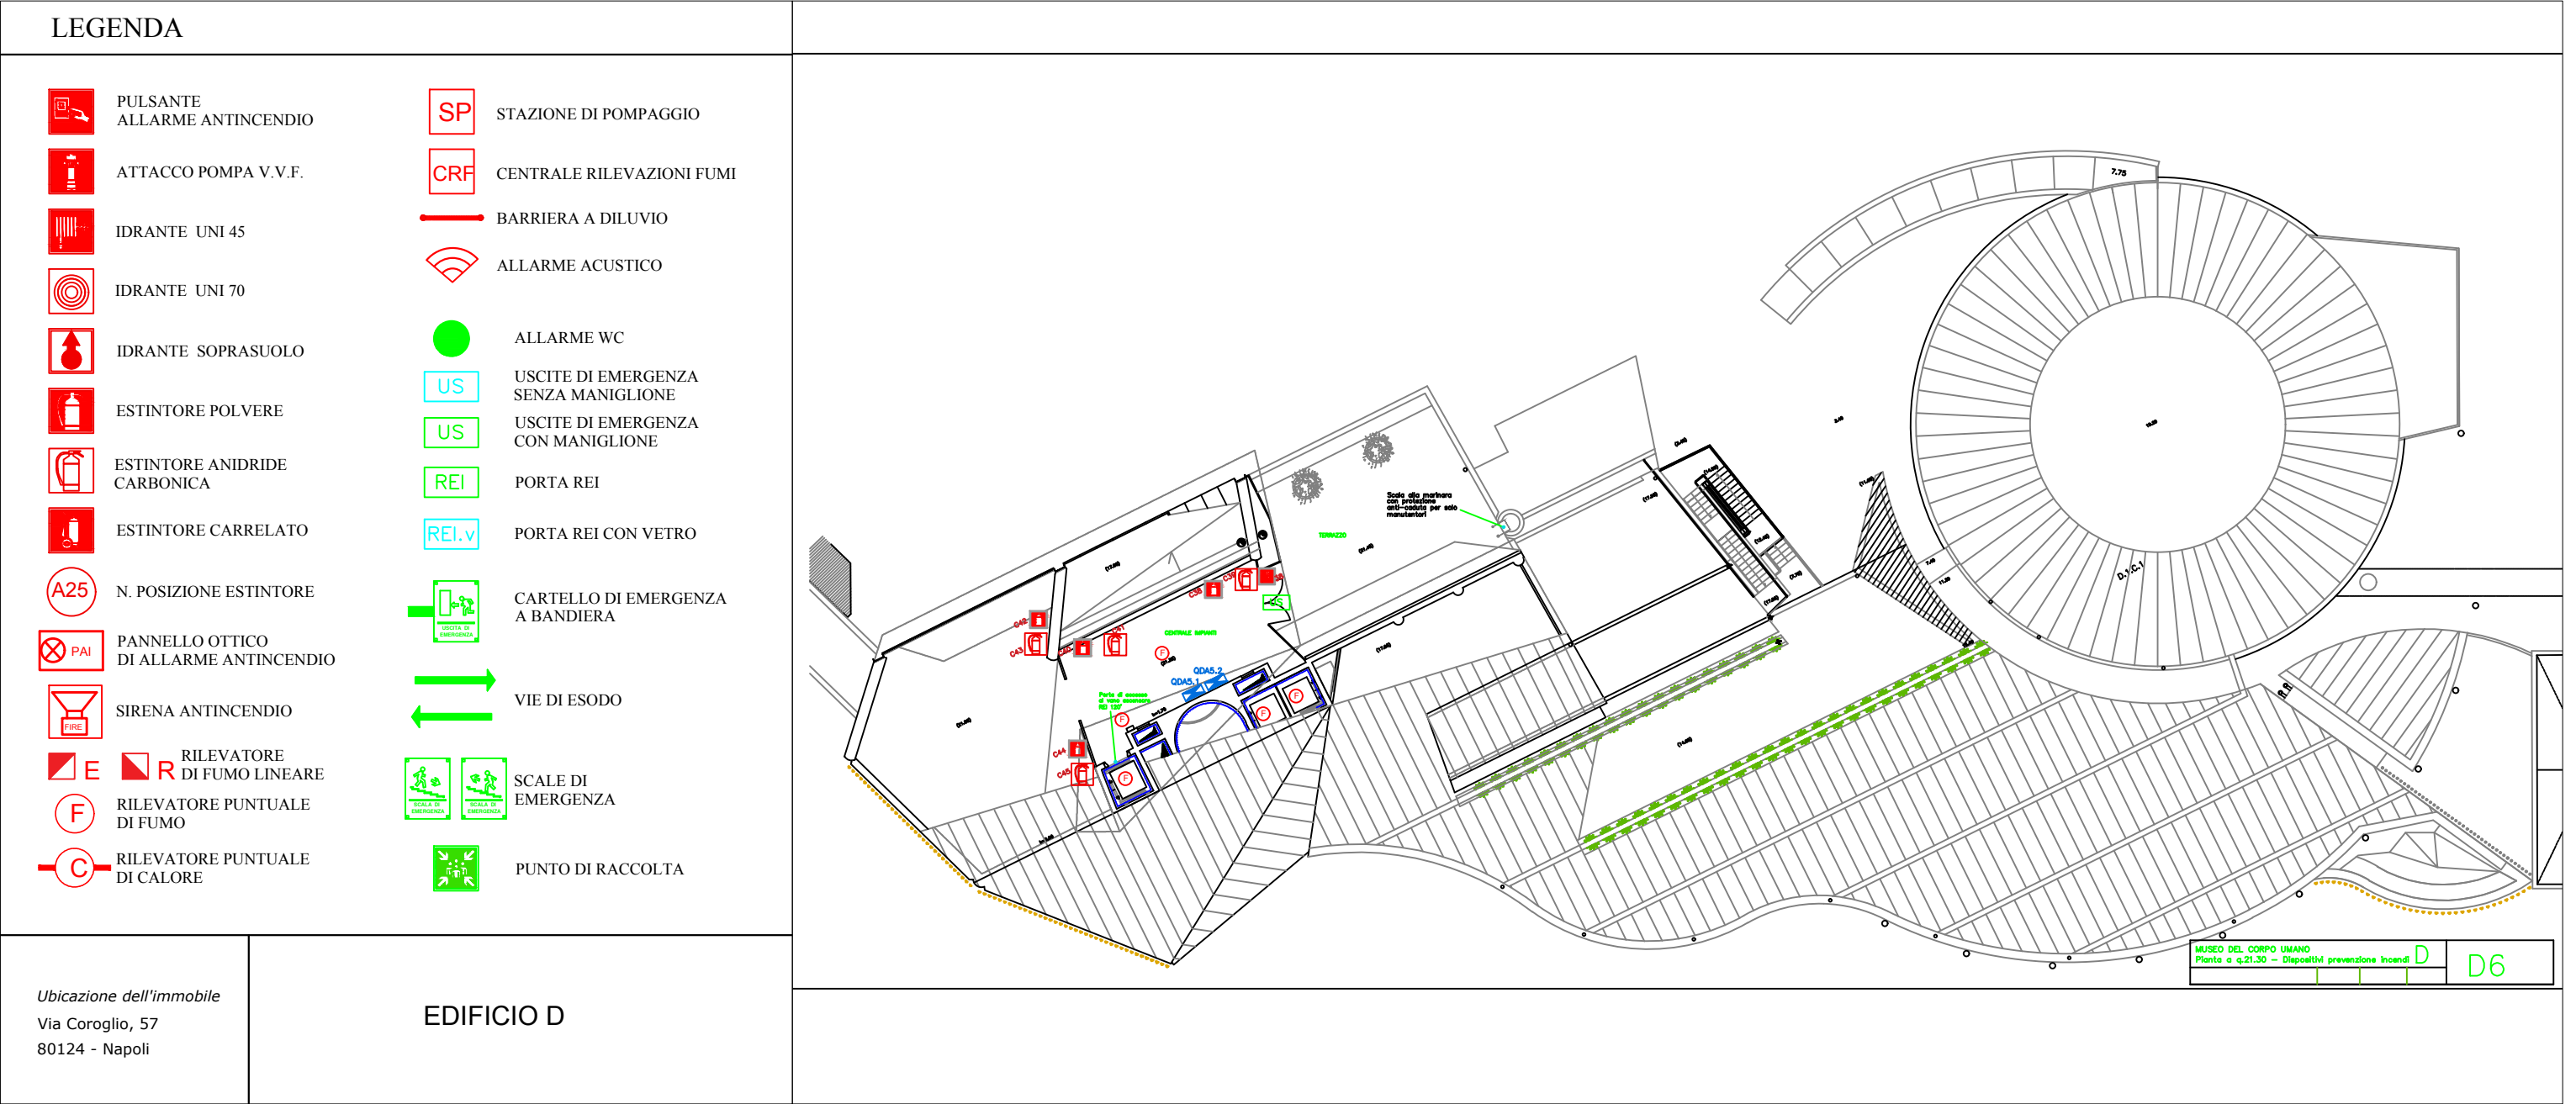

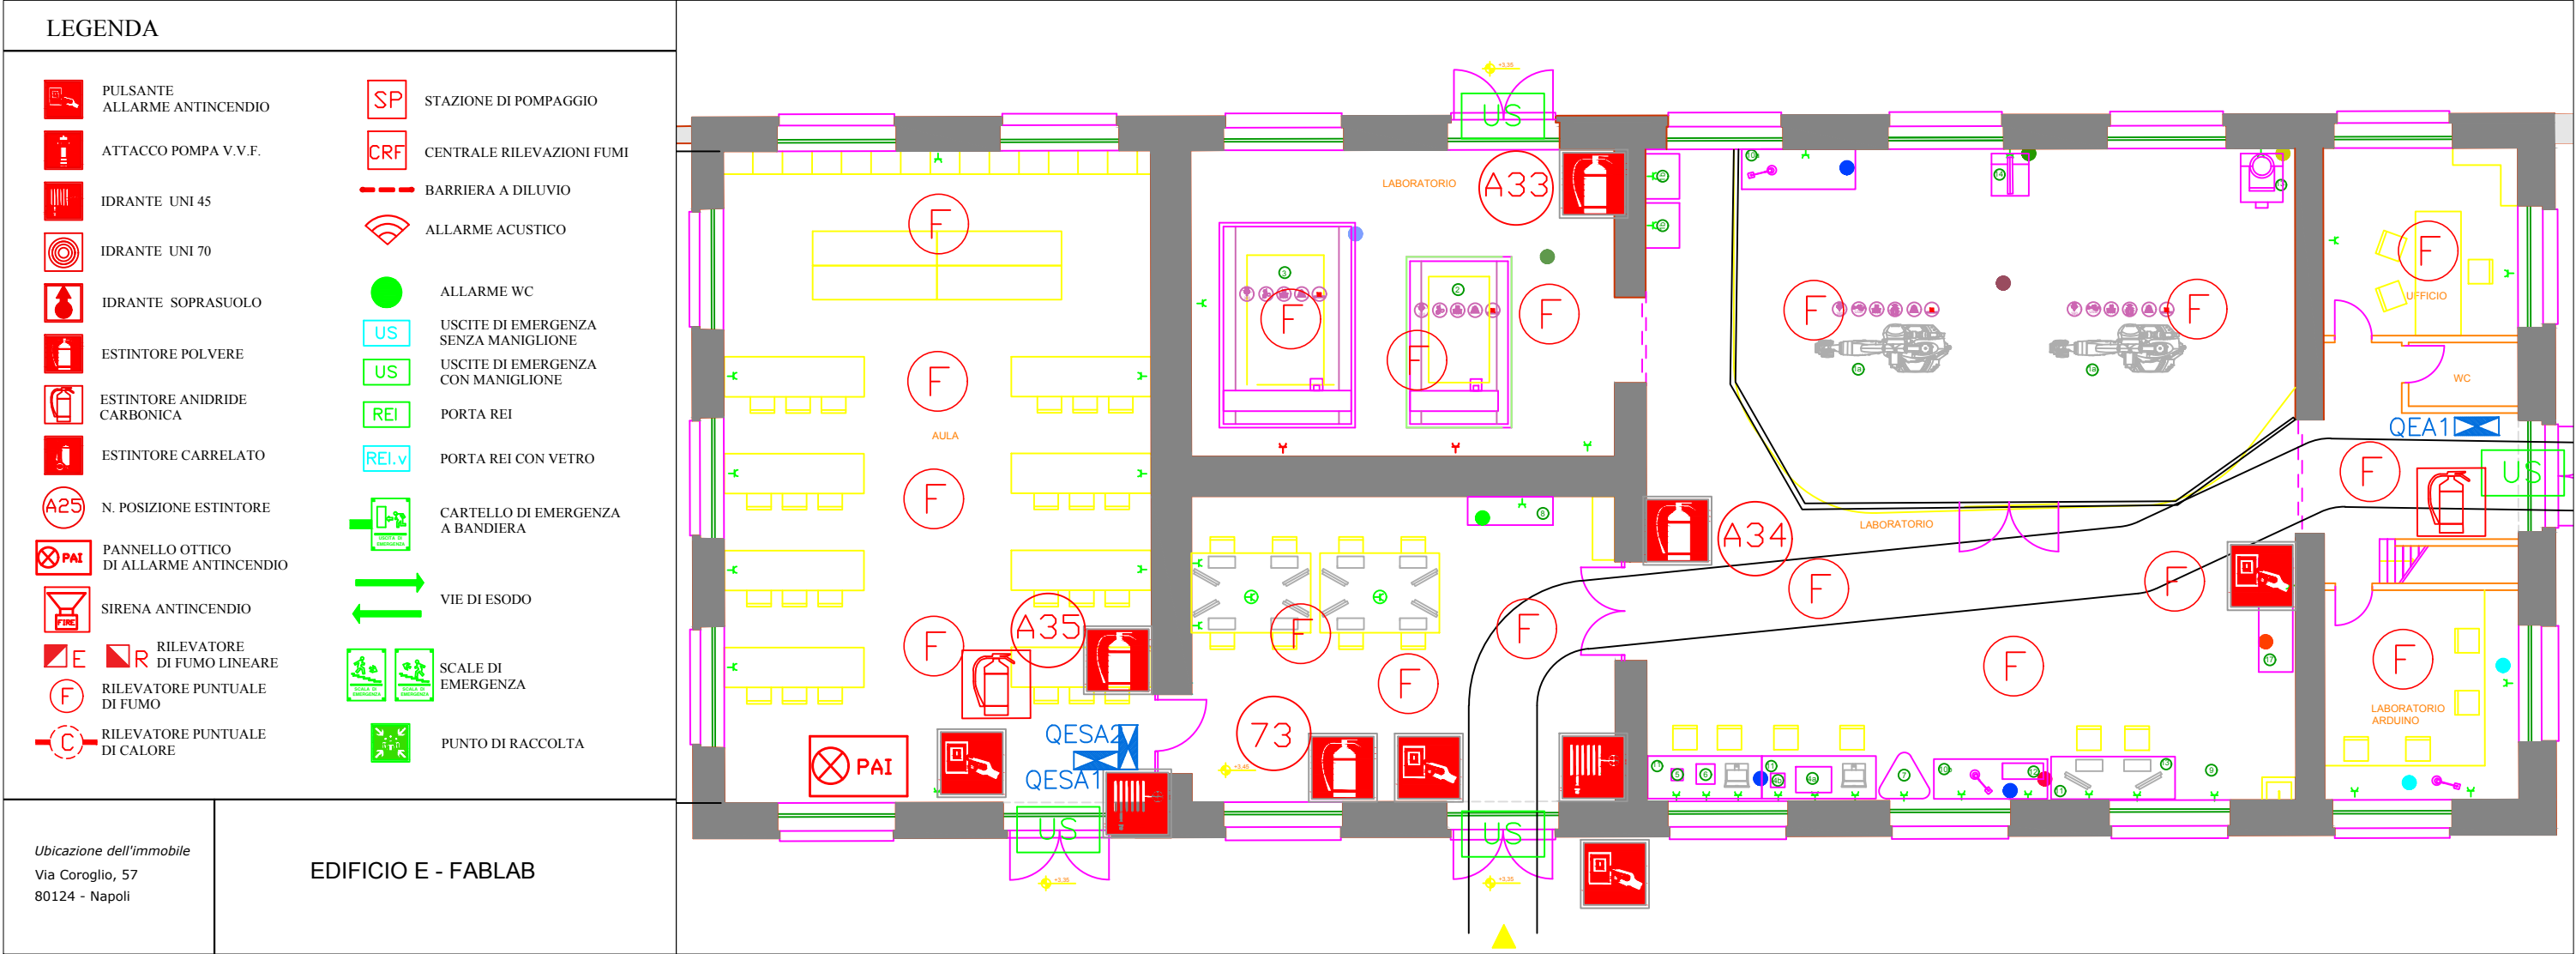

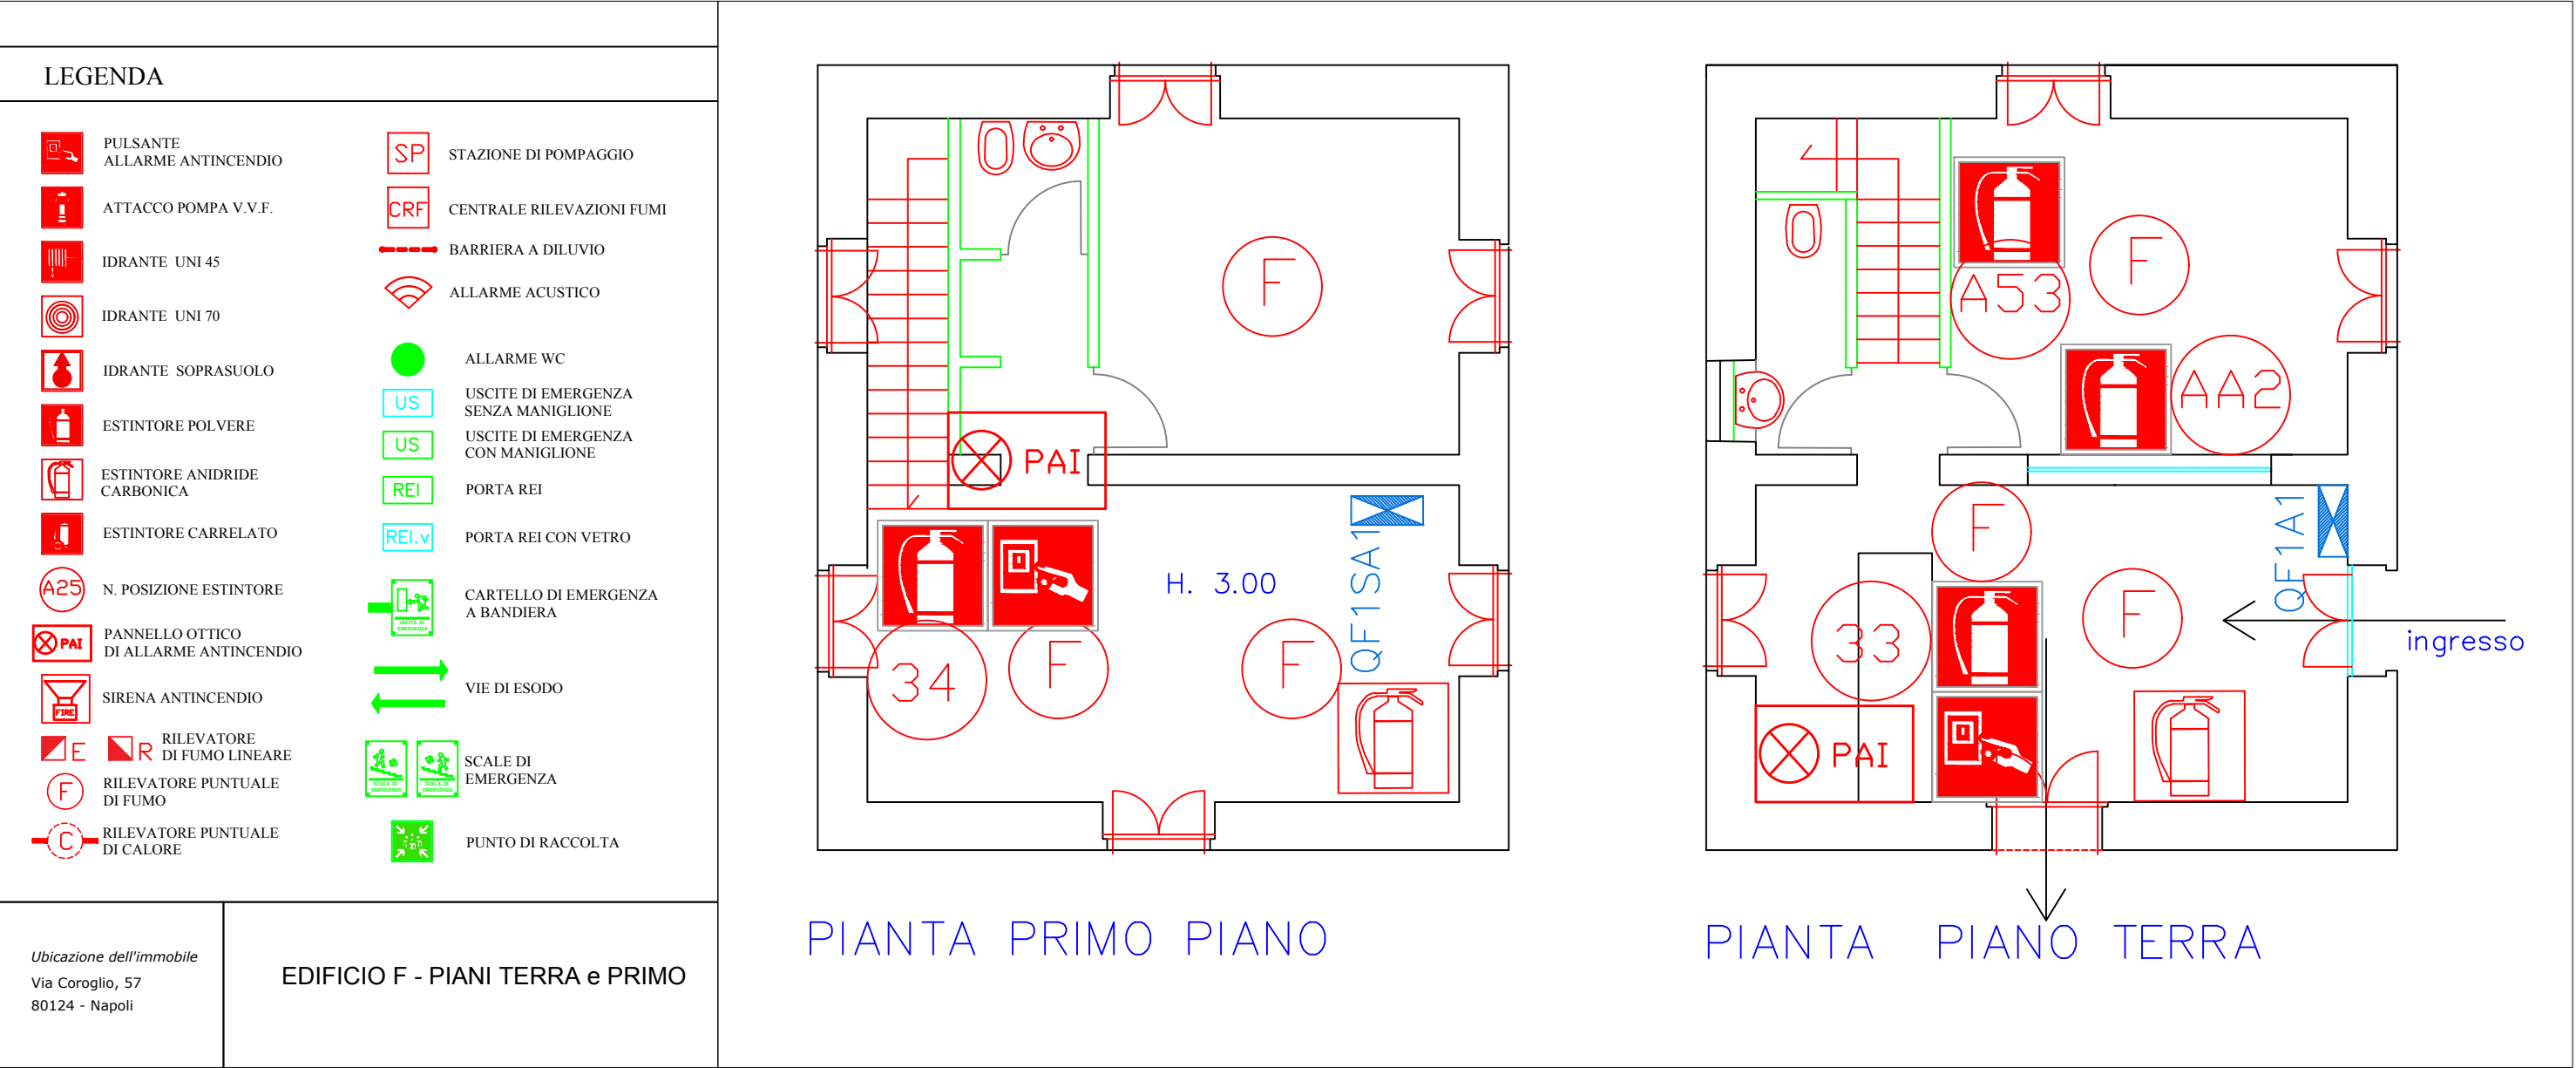

LEGENDA

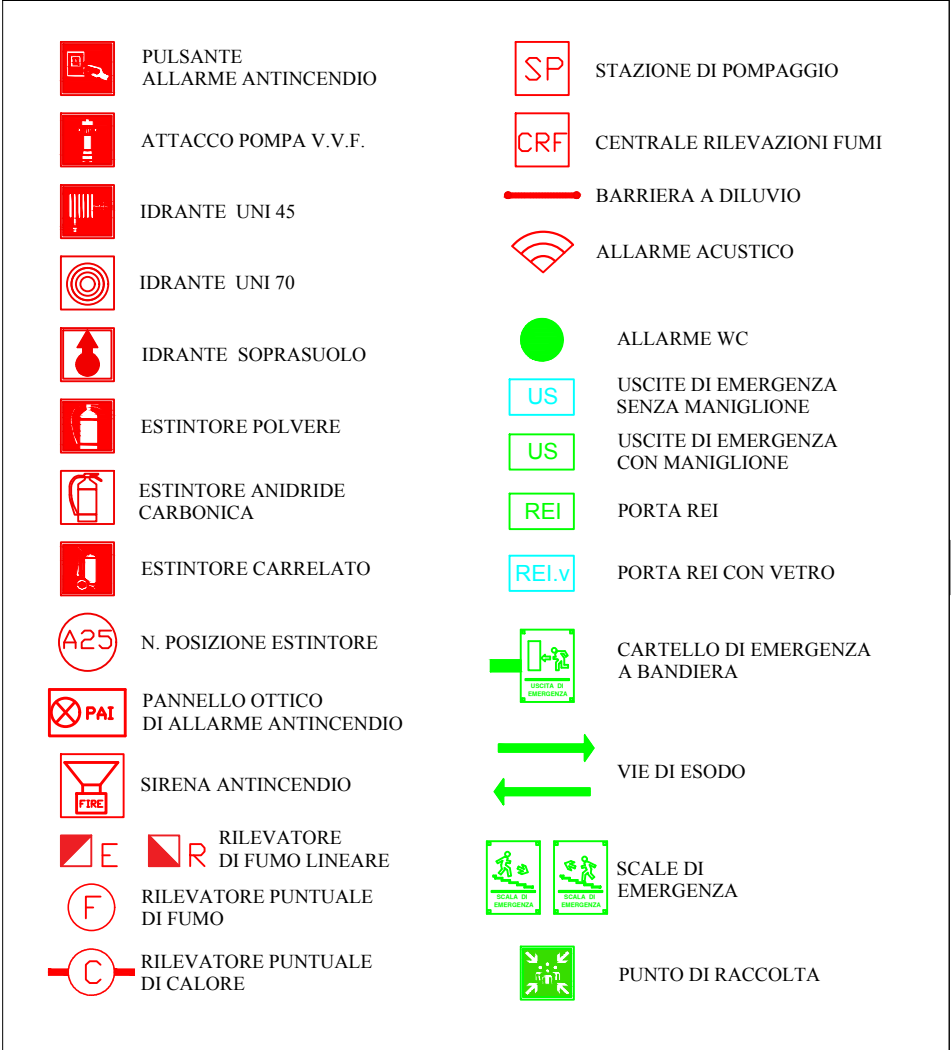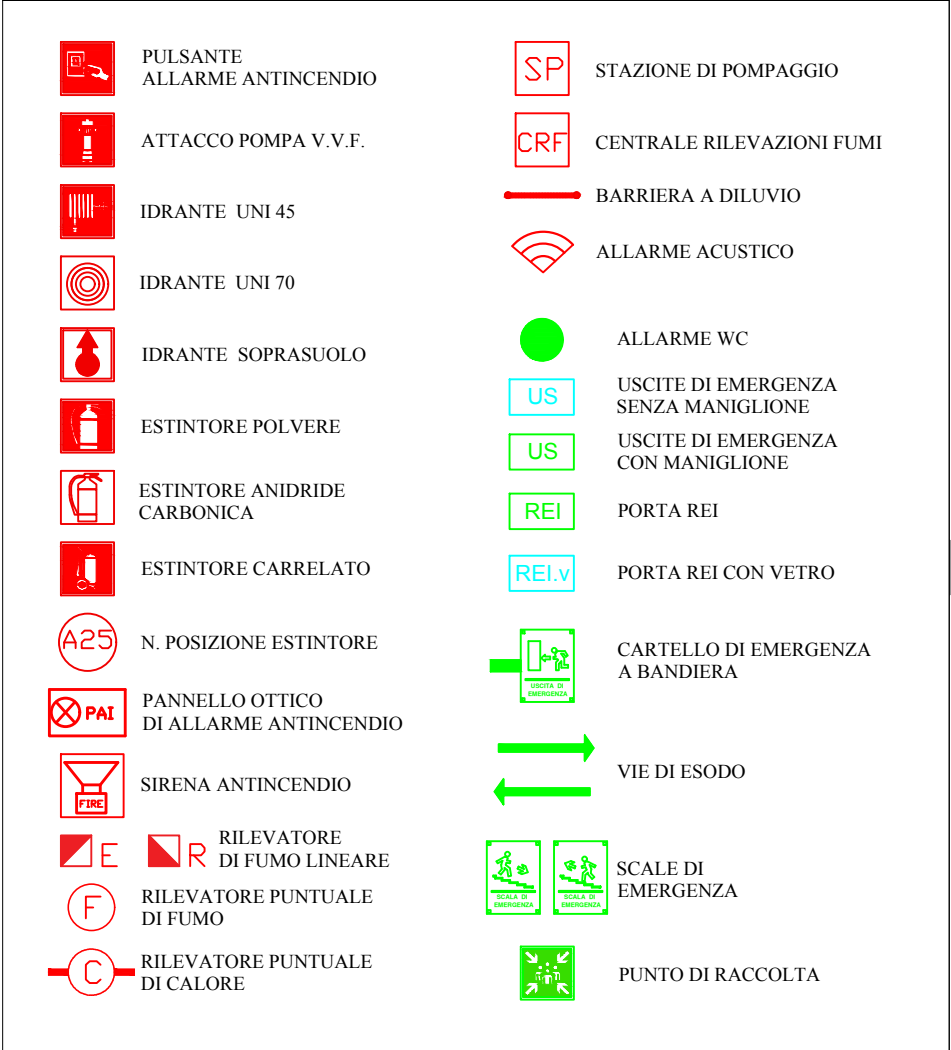


Ubicazione dell'immobile
Via Coroglio, 57
80124 - Napoli


EDIFICIO F2

Edificio F2

The floor plan of Edificio F2 is a long, narrow rectangular room. On the left side, there is a small room containing a fire extinguisher (red rectangle with a fire extinguisher icon) and a blue valve labeled 'QF2SA1'. The main room has two large circular fire extinguisher symbols (red circles with 'F' inside) and two circular fire alarm symbols (red circles with '32' and '30' inside). There are two 'PAI' (Protección Antiruido) symbols (red rectangles with a crossed-out circle) located in the upper part of the room. Along the bottom wall, there are three sets of fire safety equipment: a fire extinguisher and a fire alarm symbol (red rectangles), a fire extinguisher and a fire alarm symbol (red rectangles), and a fire extinguisher and a fire alarm symbol (red rectangles). Each set is accompanied by a green 'US' (Unidad de Seguridad) symbol (green rectangle with 'US' inside). There are three blue lines representing evacuation routes, each ending in a red triangle pointing towards the bottom wall. A dimension line on the right side indicates a width of 3.45.

Grafico aggiornato al 28/01/2020 - arch. Franca Gentile

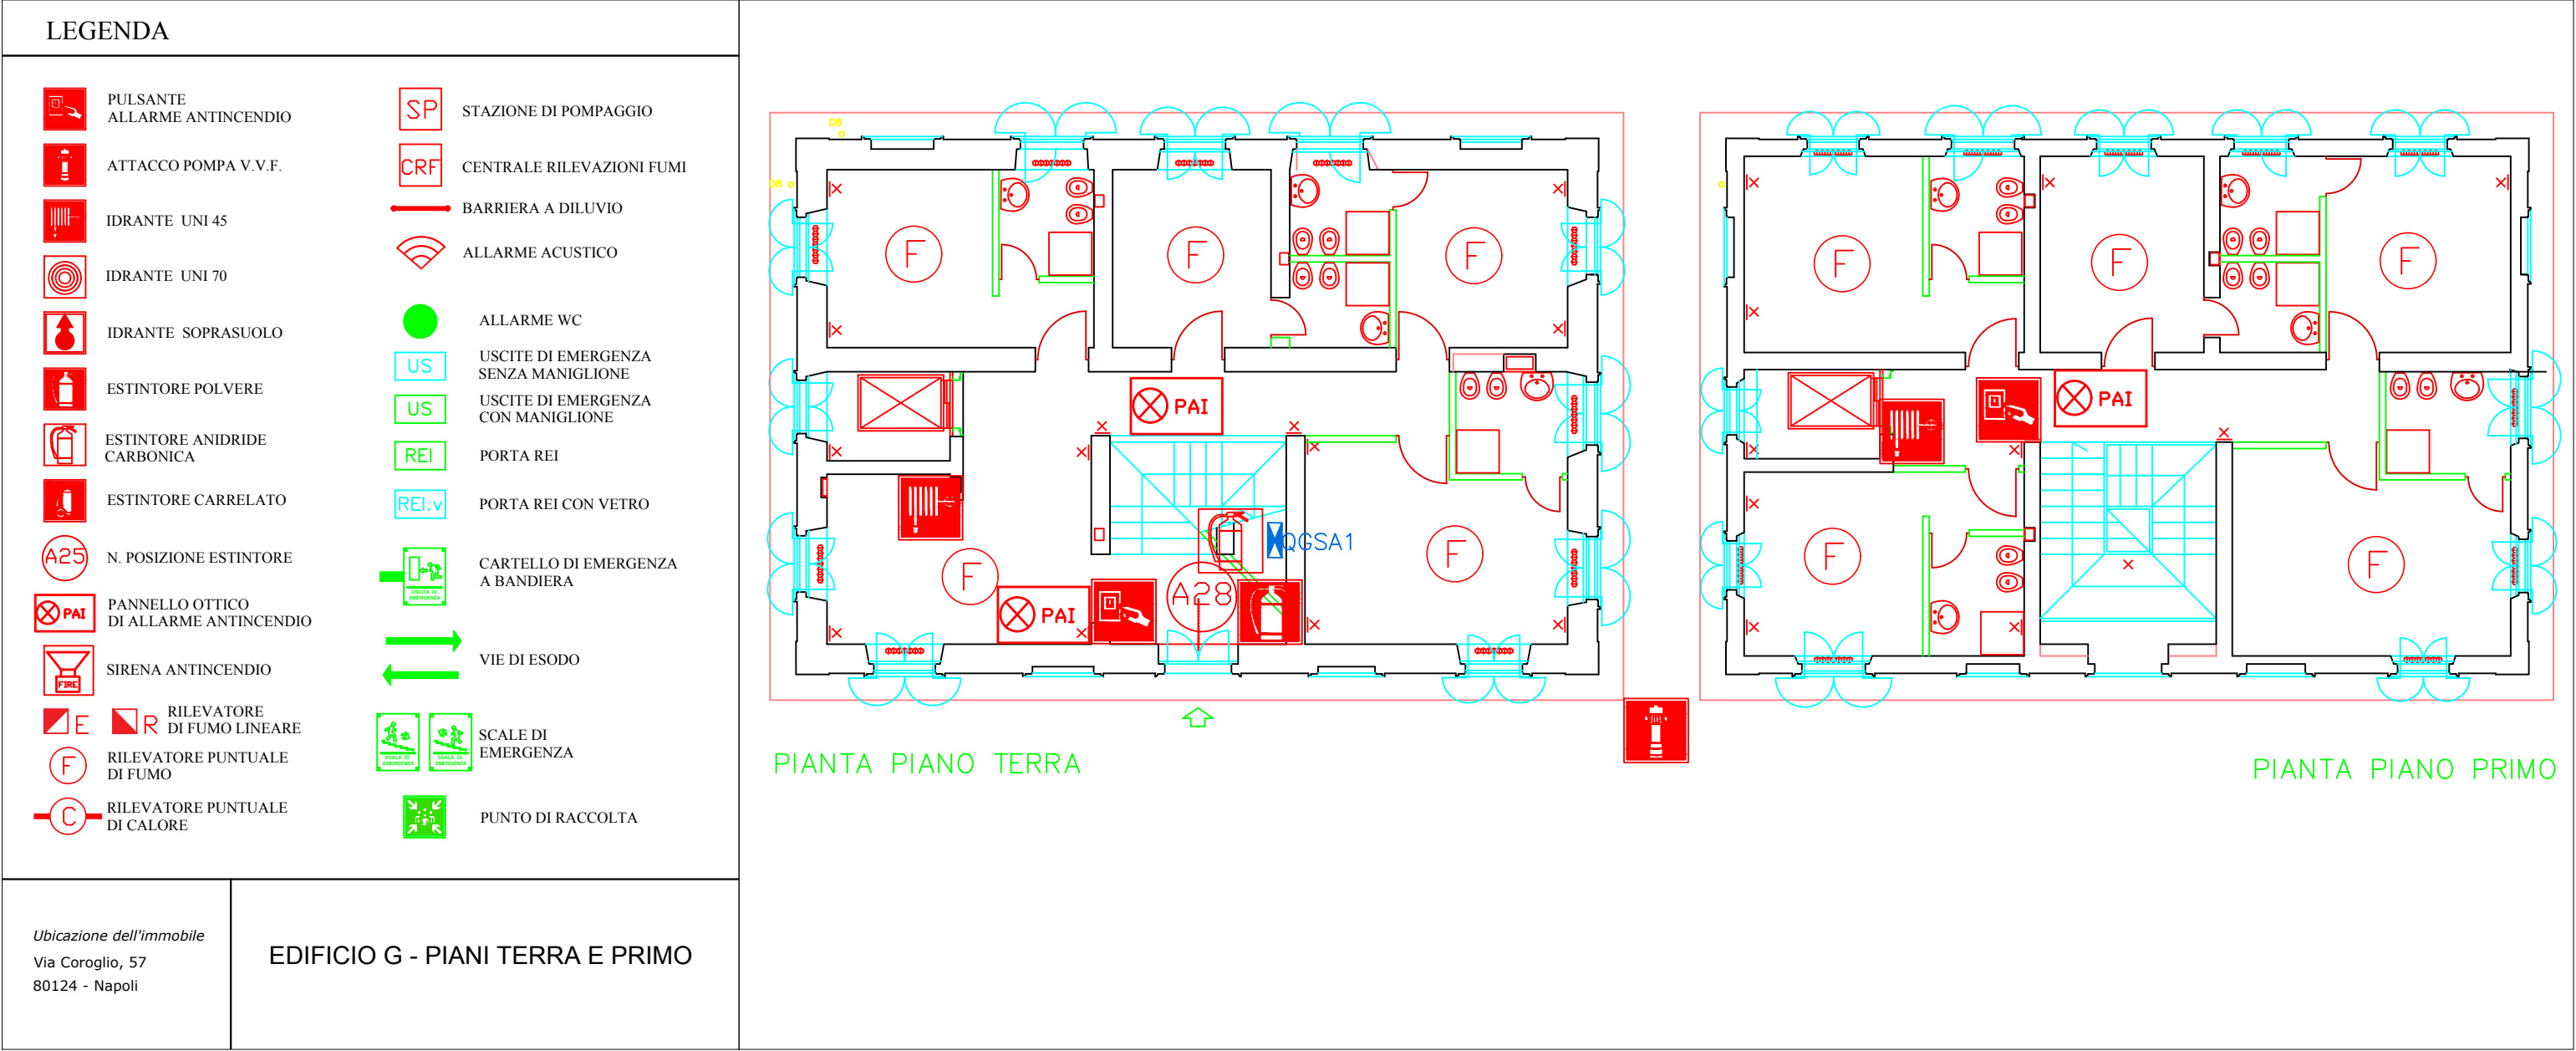

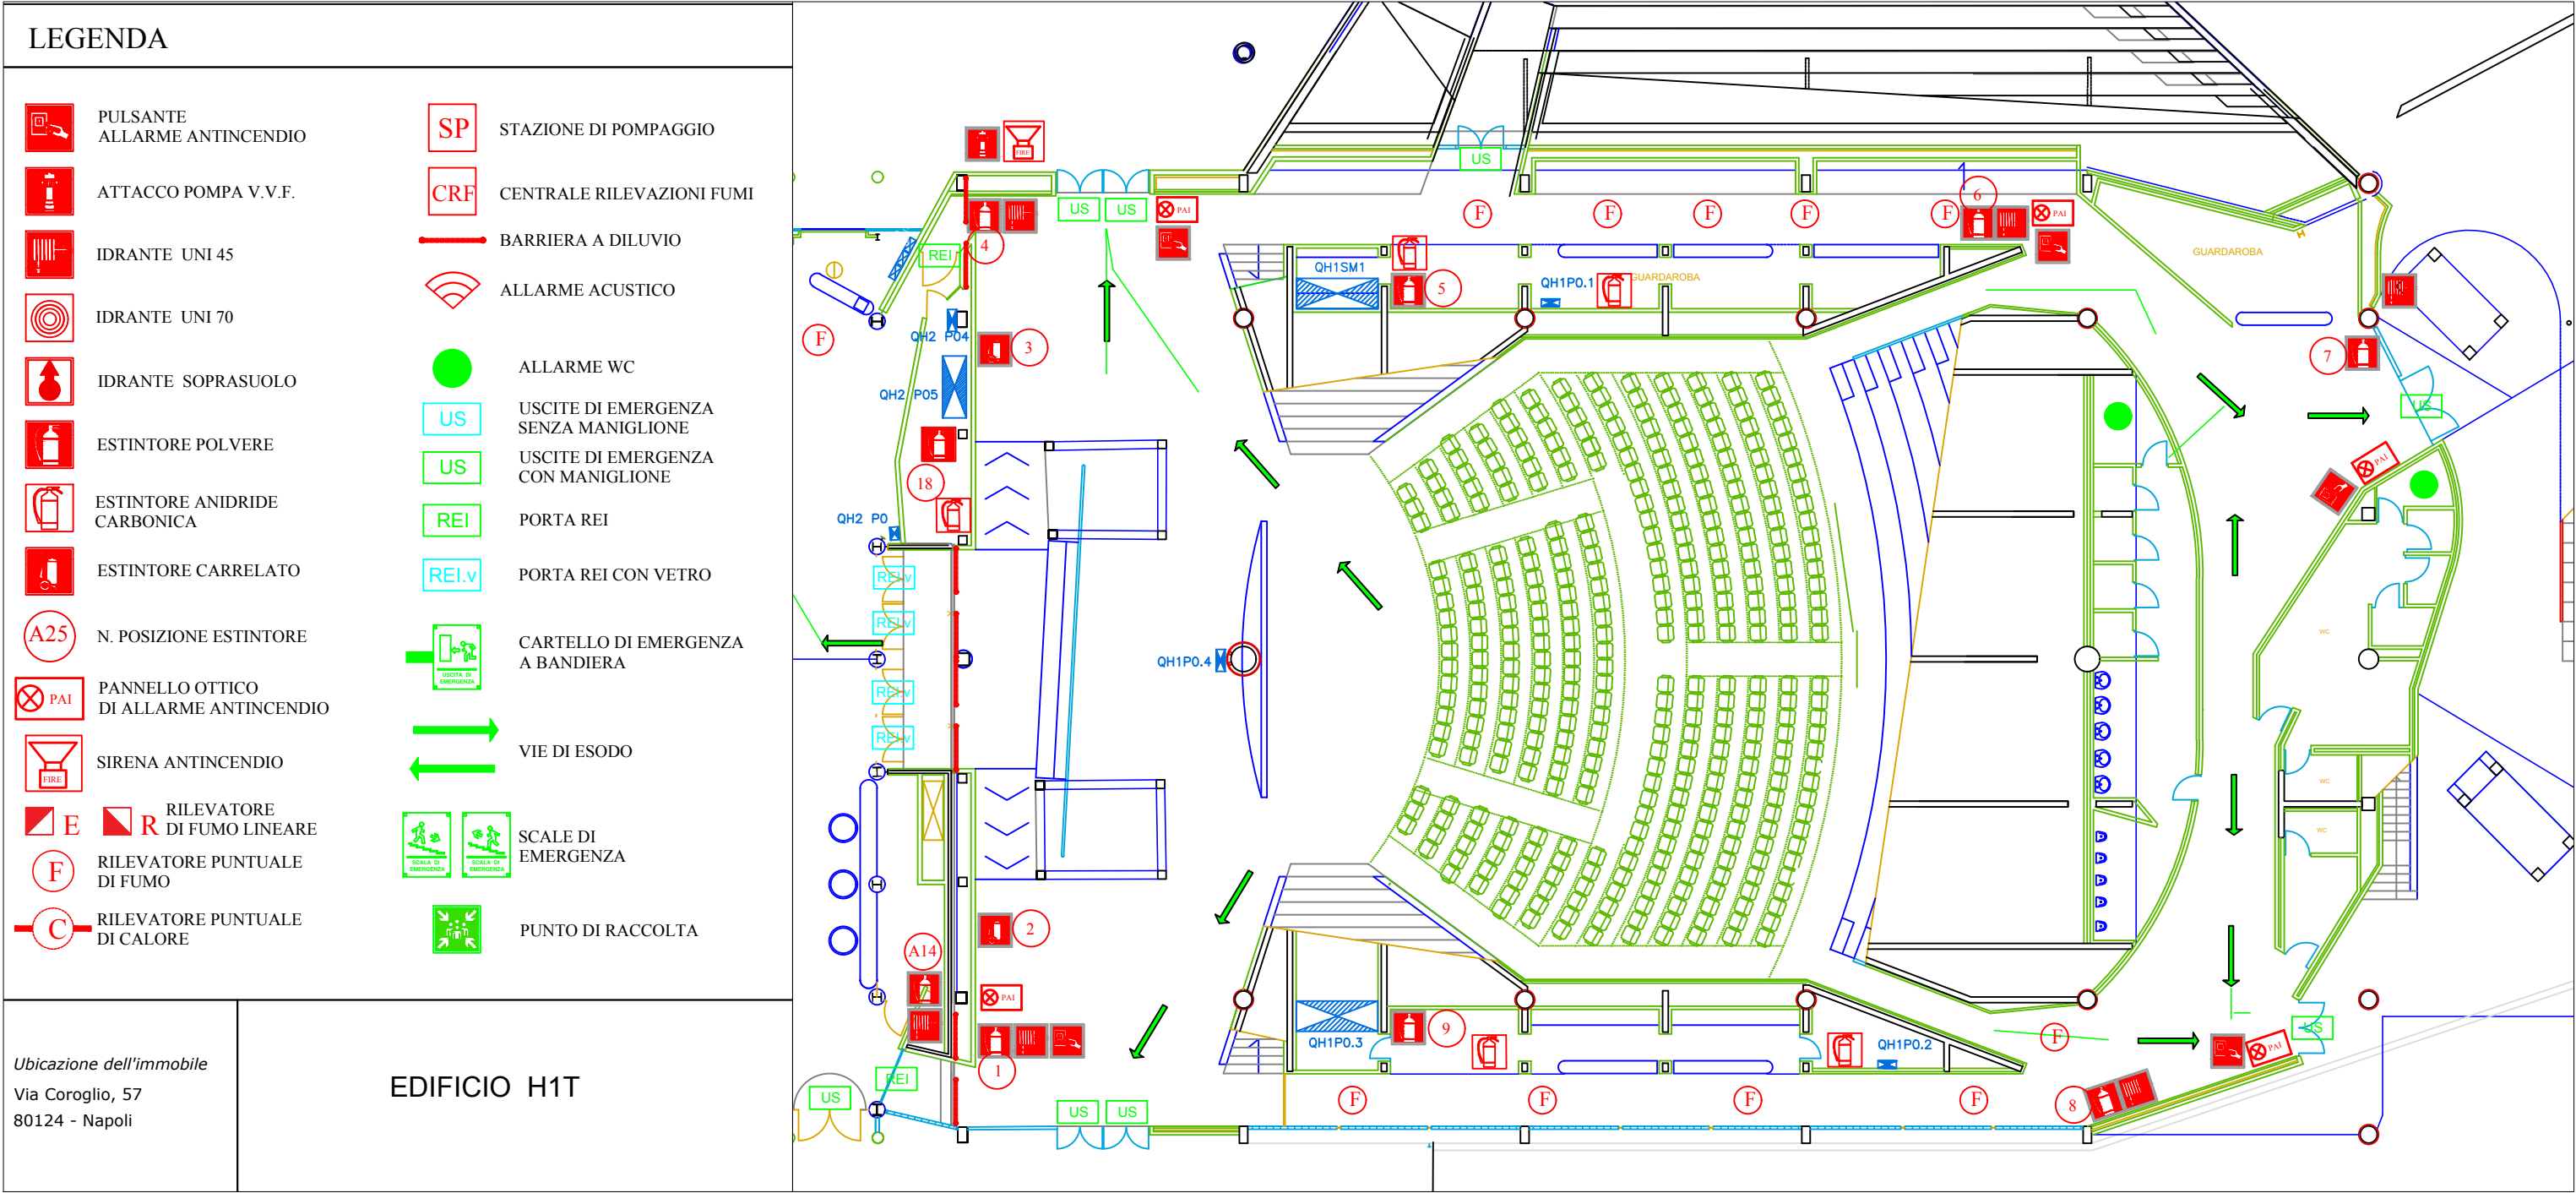

LEGENDA

 PULSANTE
ALLARME ANTINCENDIO

 ATTACCO POMPA V.V.F.

 IDRANTE UNI 45

 IDRANTE UNI 70

 IDRANTE SOPRASUOLO

 ESTINTORE POLVERE

 ESTINTORE ANIDRIDE
CARBONICA

 ESTINTORE CARRELATO

 N. POSIZIONE ESTINTORE

 PANNELLO OTTICO
DI ALLARME ANTINCENDIO

 SIRENA ANTINCENDIO

 RILEVATORE
DI FUMO LINEARE

 RILEVATORE PUNTUALE
DI FUMO

 RILEVATORE PUNTUALE
DI CALORE

 STAZIONE DI POMPAGGIO

 CENTRALE RILEVAZIONI FUMI

 BARRIERA A DILUVIO

 ALLARME ACUSTICO

 ALLARME WC

 USCITE DI EMERGENZA
SENZA MANIGLIONE

 USCITE DI EMERGENZA
CON MANIGLIONE

 PORTA REI

 PORTA REI CON VETRO

 CARTELLI DI EMERGENZA
A BANDIERA

 VIE DI ESODO

 SCALE DI
EMERGENZA

 PUNTO DI RACCOLTA

Ubicazione dell'immobile
Via Coroglio, 57
80124 - Napoli

EDIFICIO H1



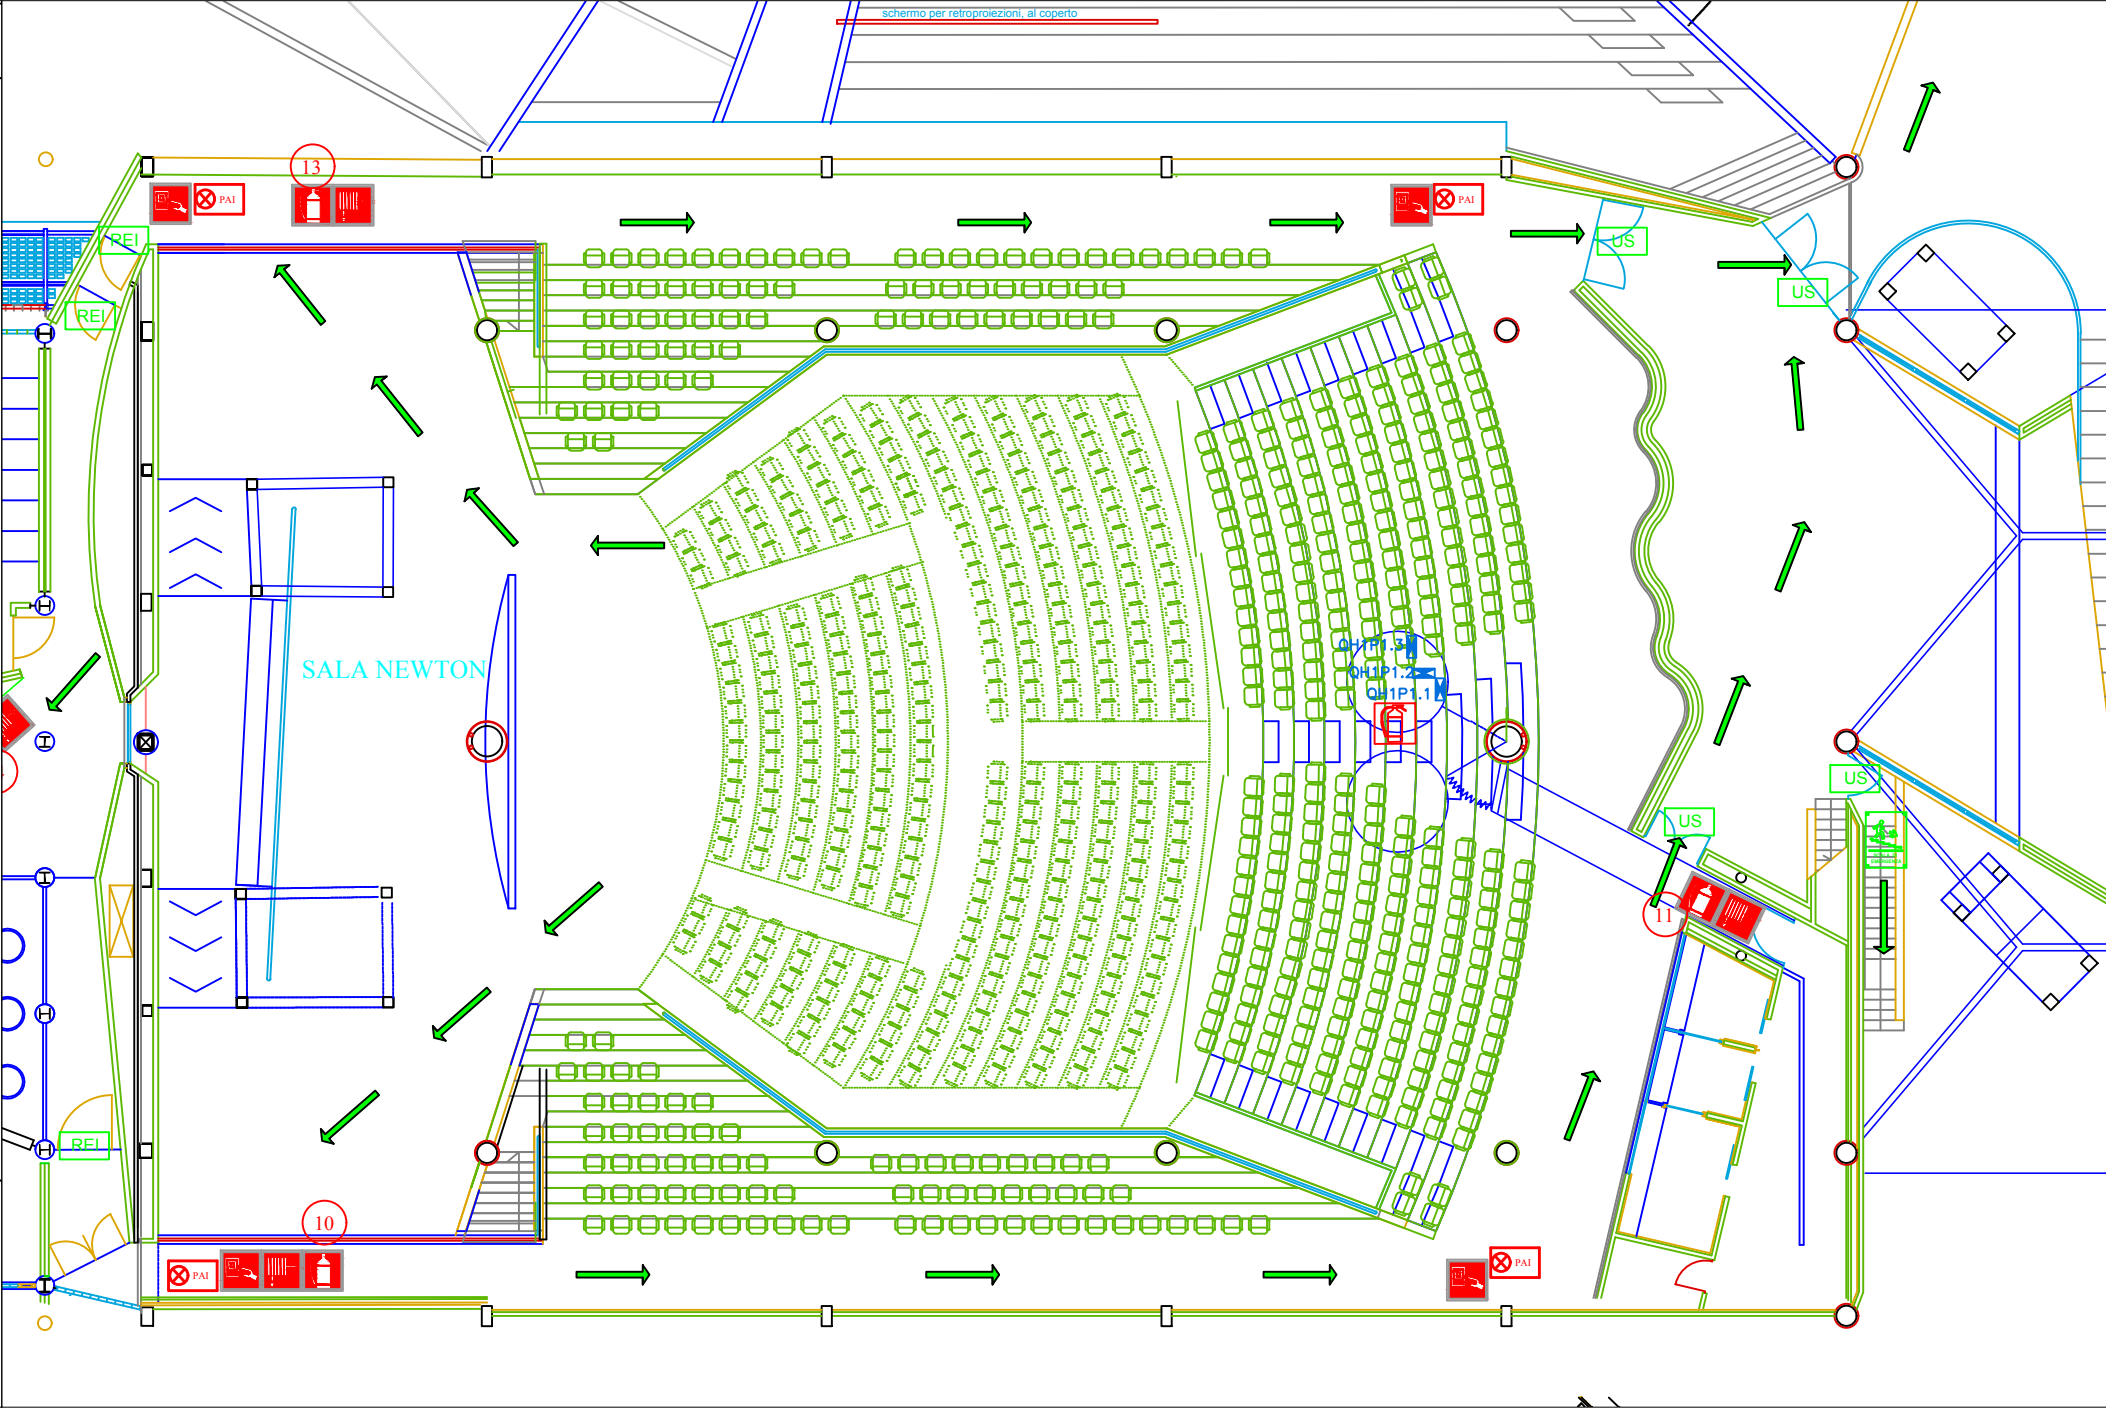


Grafico aggiornato al 28/01/2020 - arch. Franca Gentile

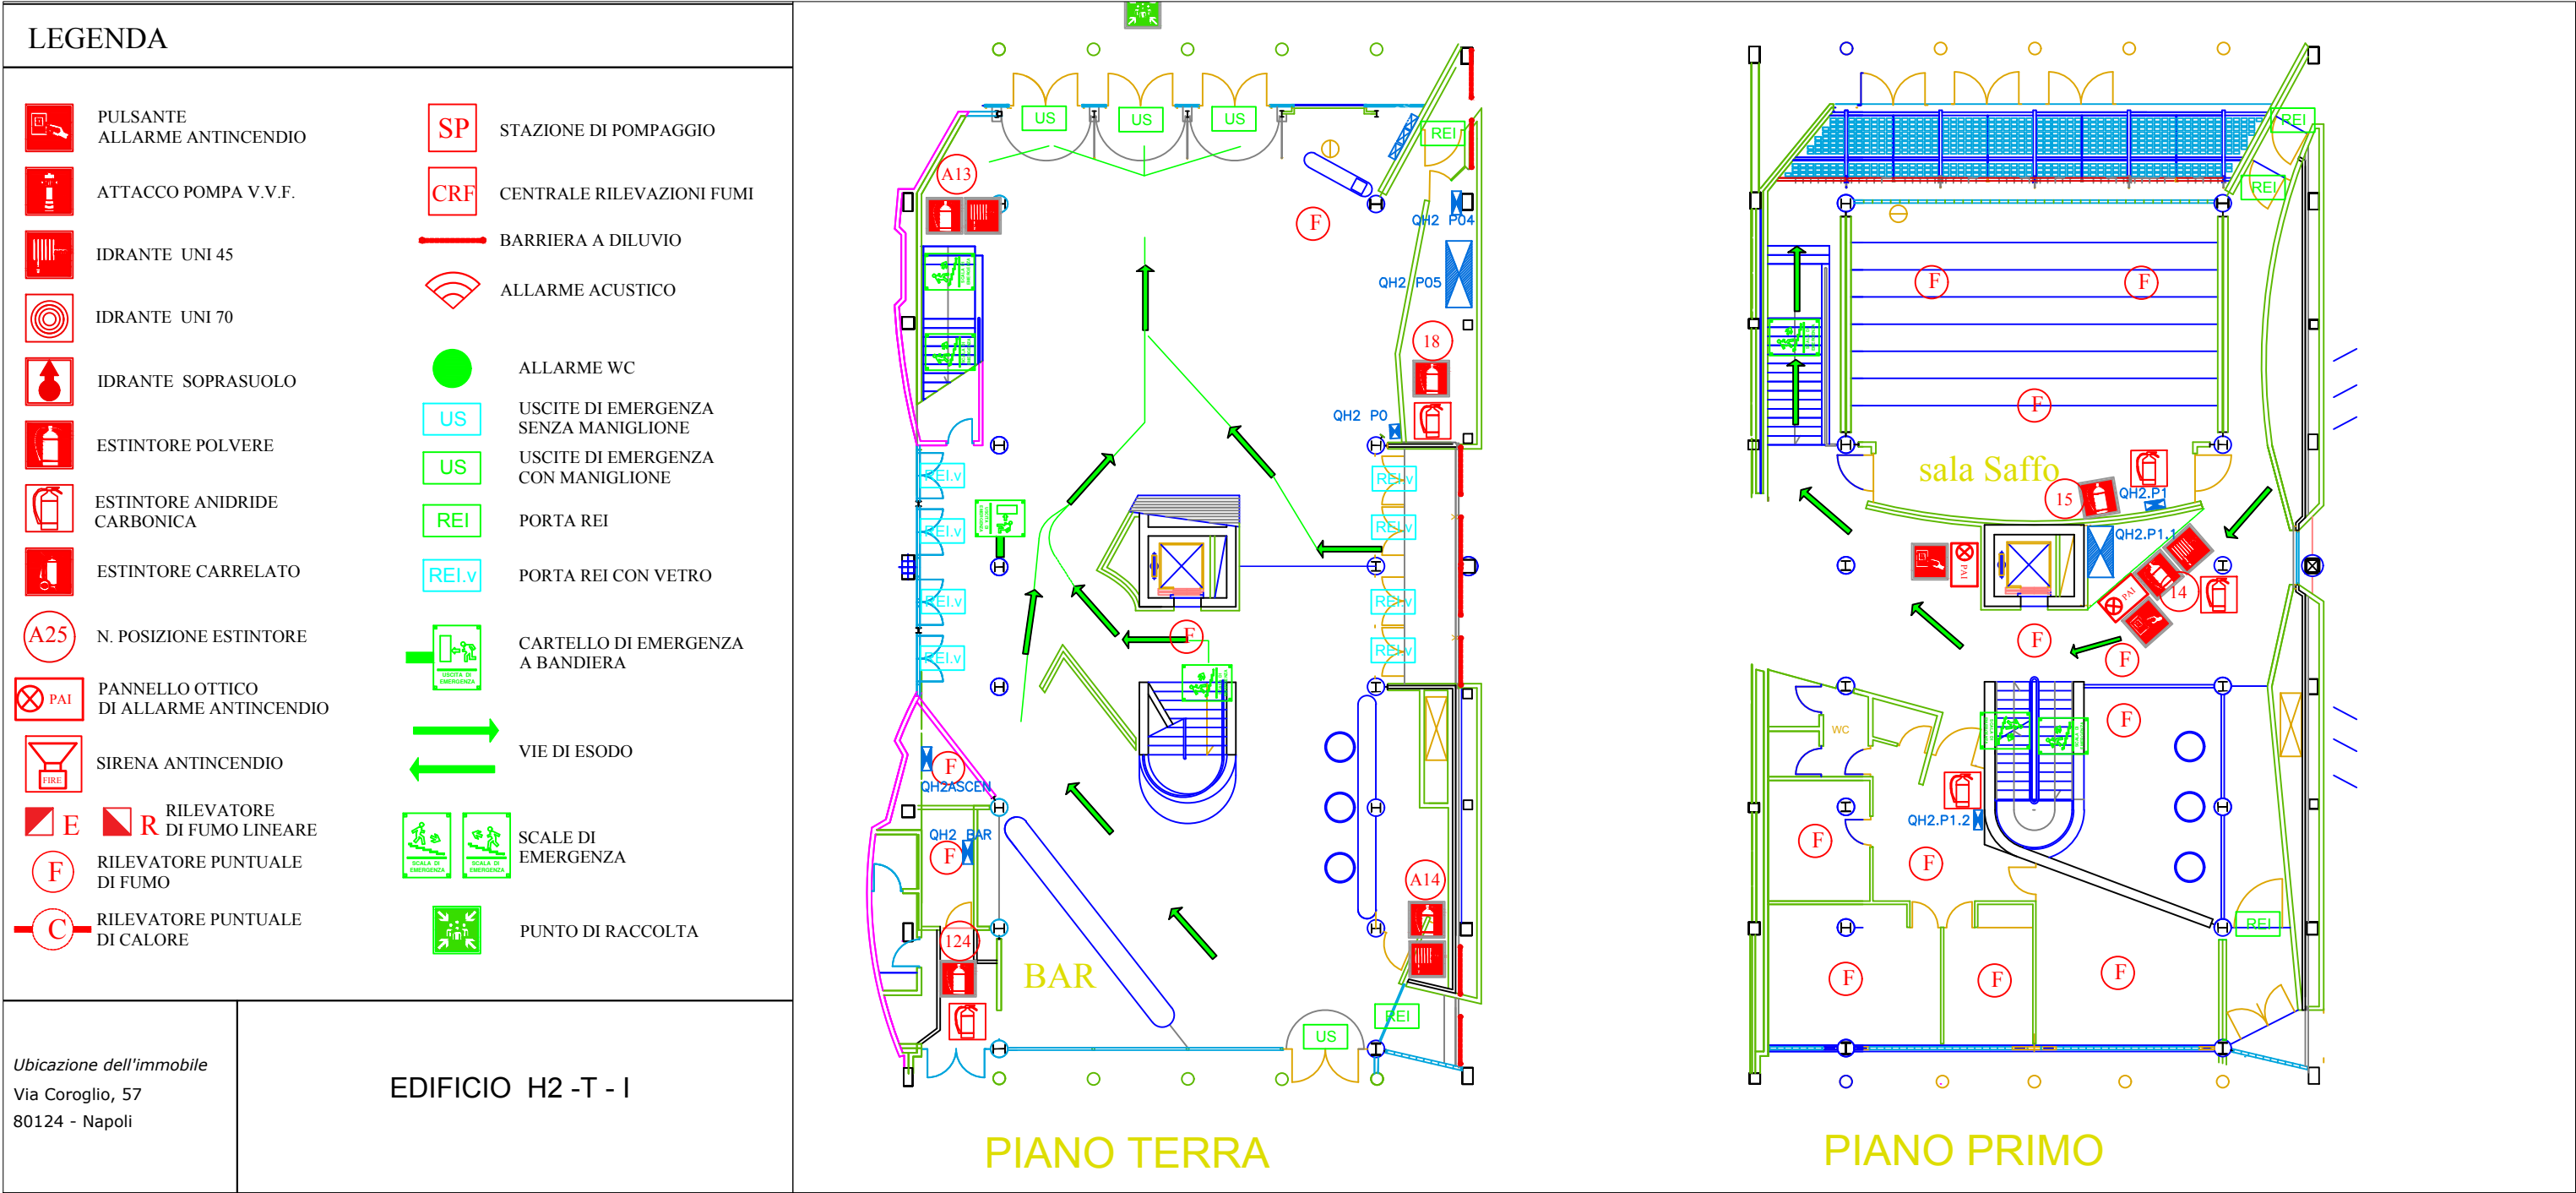


LEGENDA

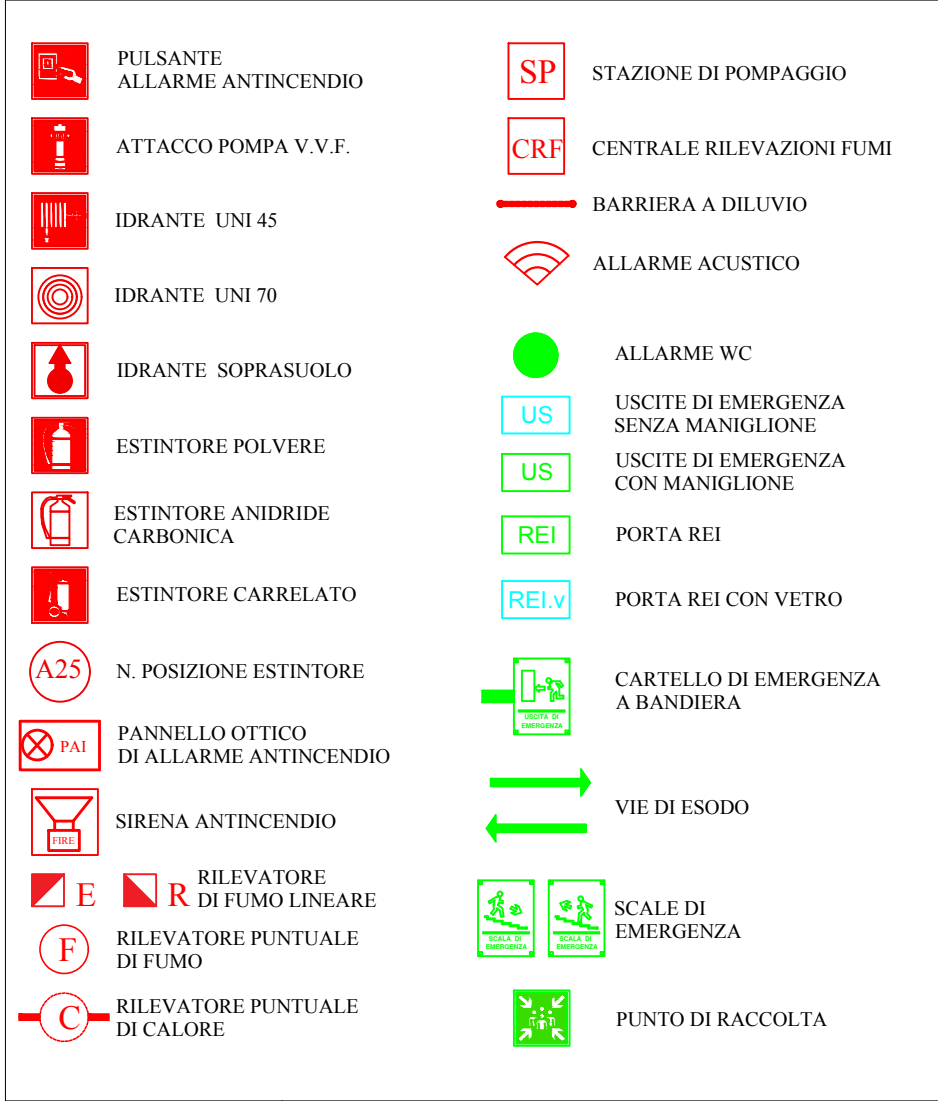

 RILEVATORE PUNTUALE
DI CALORE

PUNTO DI RACCOLTA

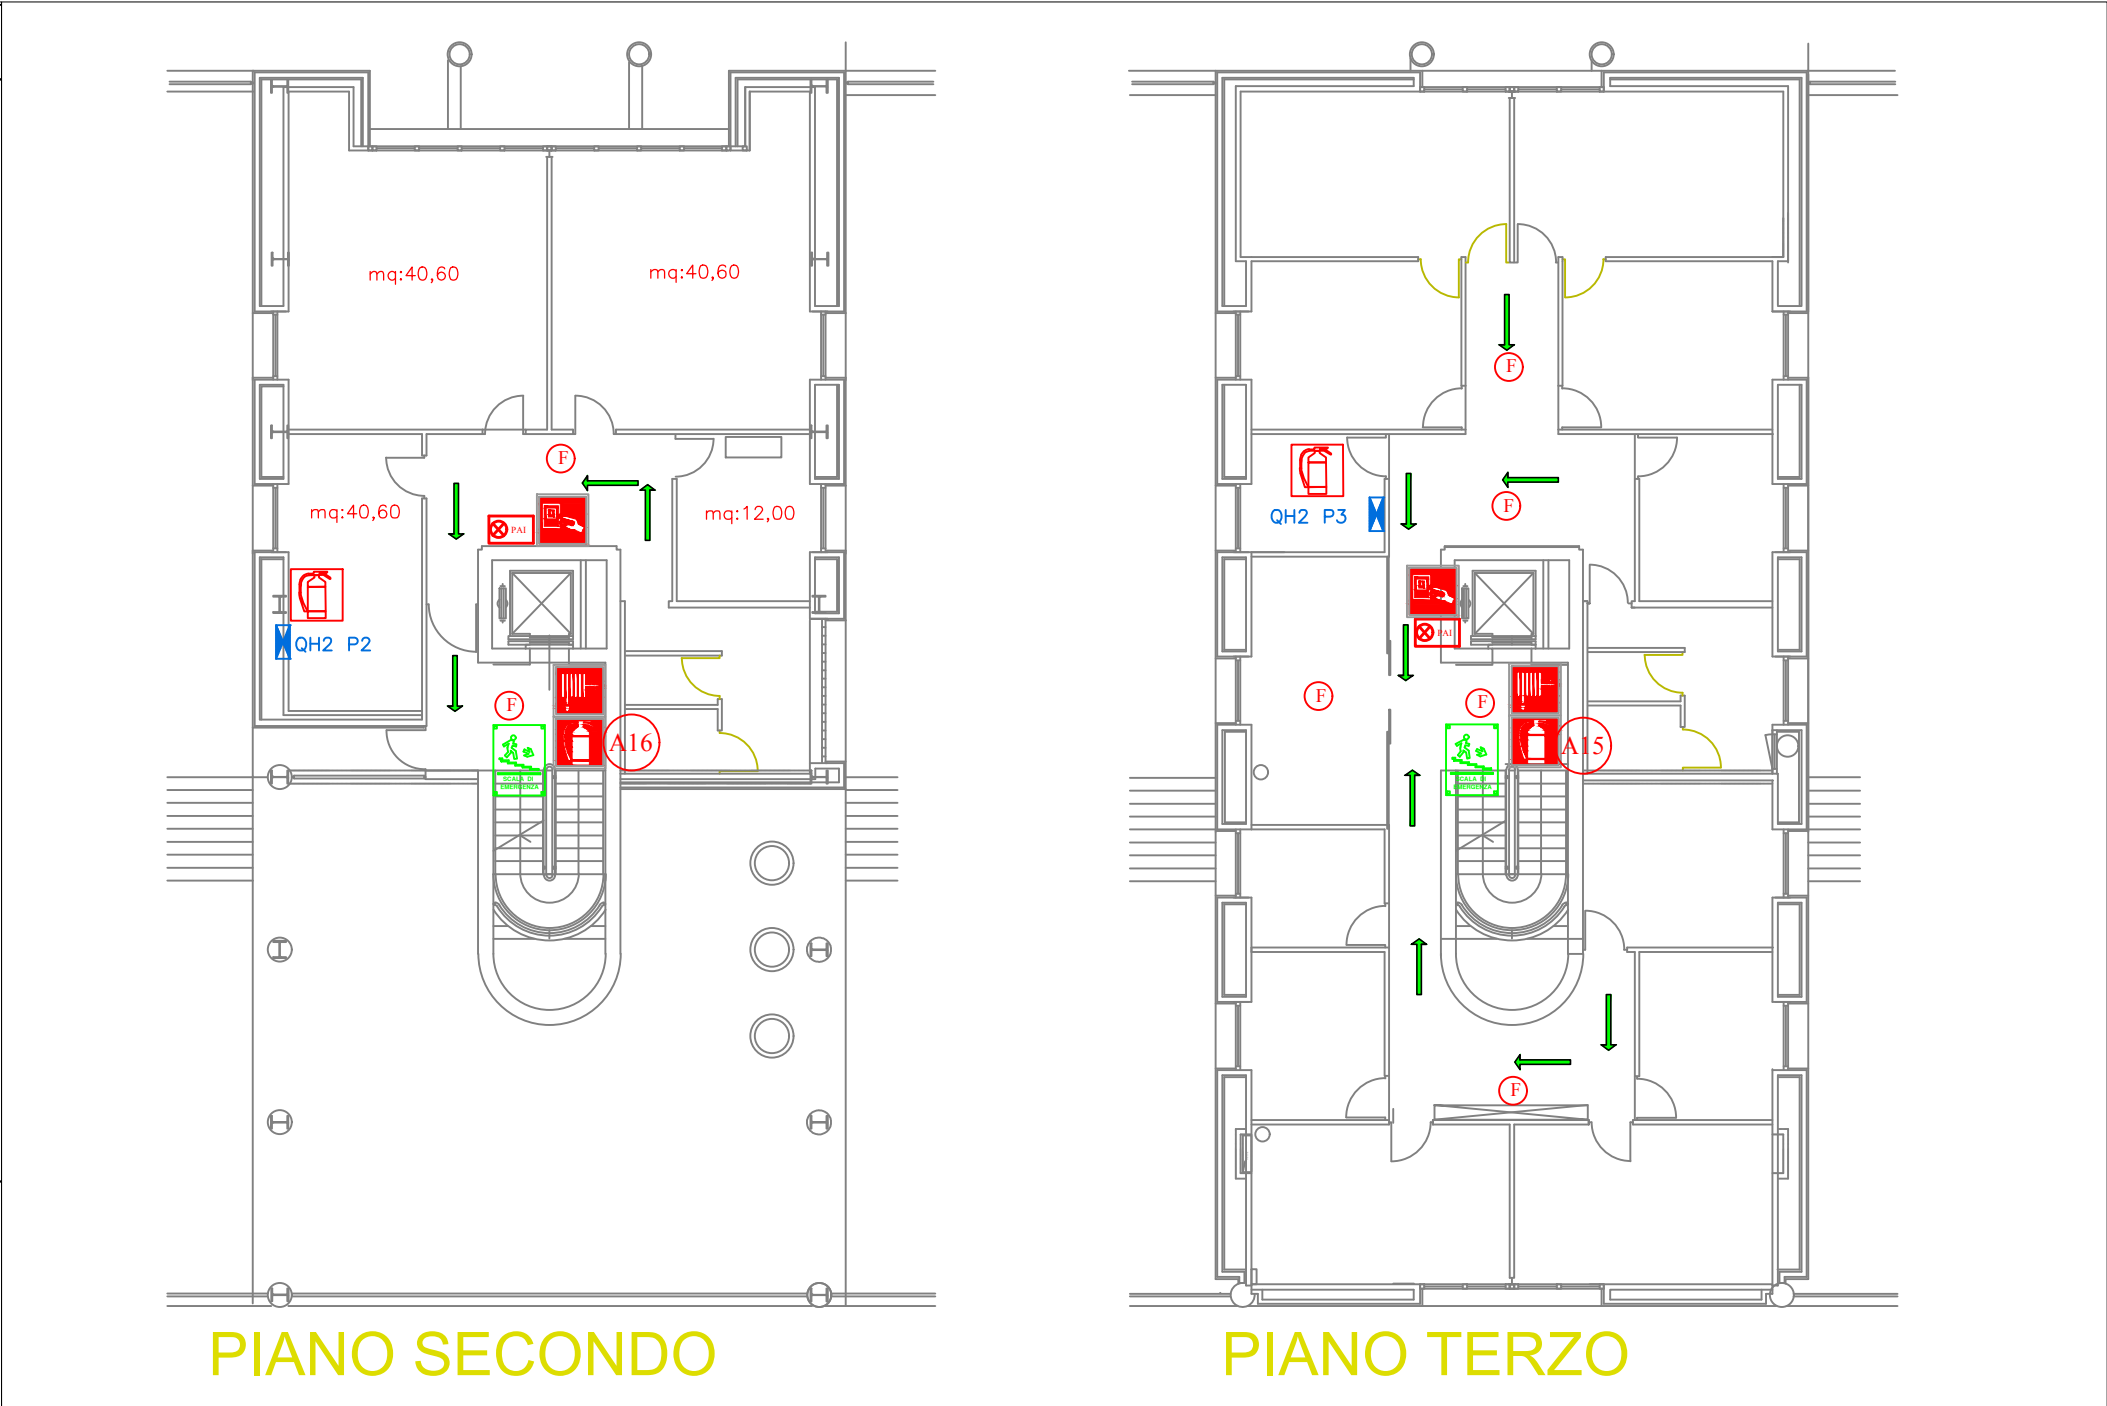

PIANO TERZO

EDIFICIO H2 -II -III


Grafico aggiornato al 28/01/2020 - arch. Franca Gentile

LEGENDA


	PULSANTE ALLARME ANTINCENDIO		STAZIONE DI POMPAGGIO
	ATTACCO POMPA V.V.F.		CENTRALE RILEVAZIONI FUMI
	IDRANTE UNI 45		BARRIERA A DILUVIO
	IDRANTE UNI 70		ALLARME ACUSTICO
	IDRANTE SOPRASUOLO		ALLARME WC
	ESTINTORE POLVERE		USCITE DI EMERGENZA SENZA MANIGLIONE
	ESTINTORE ANIDRIDE CARBONICA		USCITE DI EMERGENZA CON MANIGLIONE
	ESTINTORE CARRELATO		PORTA REI
	N. POSIZIONE ESTINTORE		PORTA REI CON VETRO
	PANNELLO OTTICO DI ALLARME ANTINCENDIO		CARTELLO DI EMERGENZA A BANDIERA
	SIRENA ANTINCENDIO		VIE DI ESODO
	RILEVATORE DI FUMO LINEARE		
	RILEVATORE PUNTUALE DI FUMO		SCALE DI EMERGENZA
	RILEVATORE PUNTUALE DI CALORE		
			PUNTO DI RACCOLTA

Ubicazione dell'immobile
Via Coroglio, 57
80124 - Napoli

EDIFICIO H2- IV - V

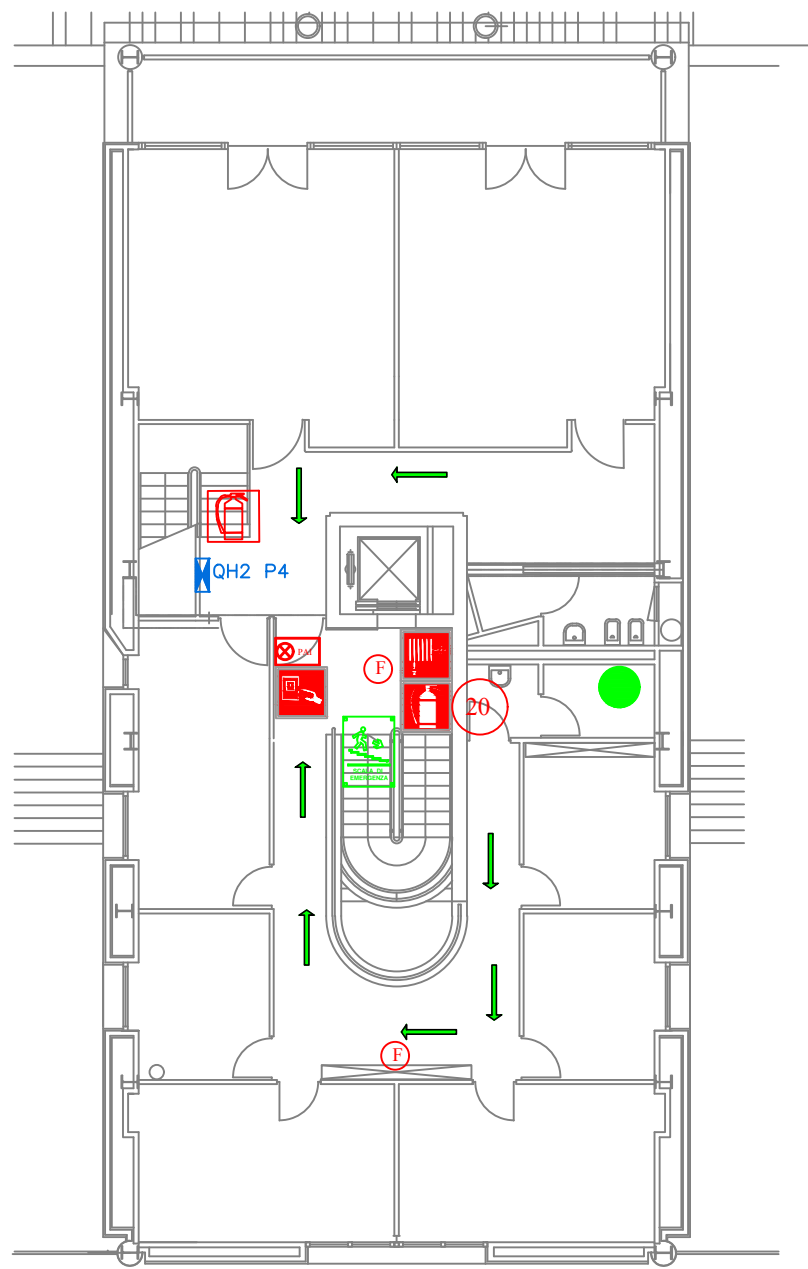

PIANO QUARTO

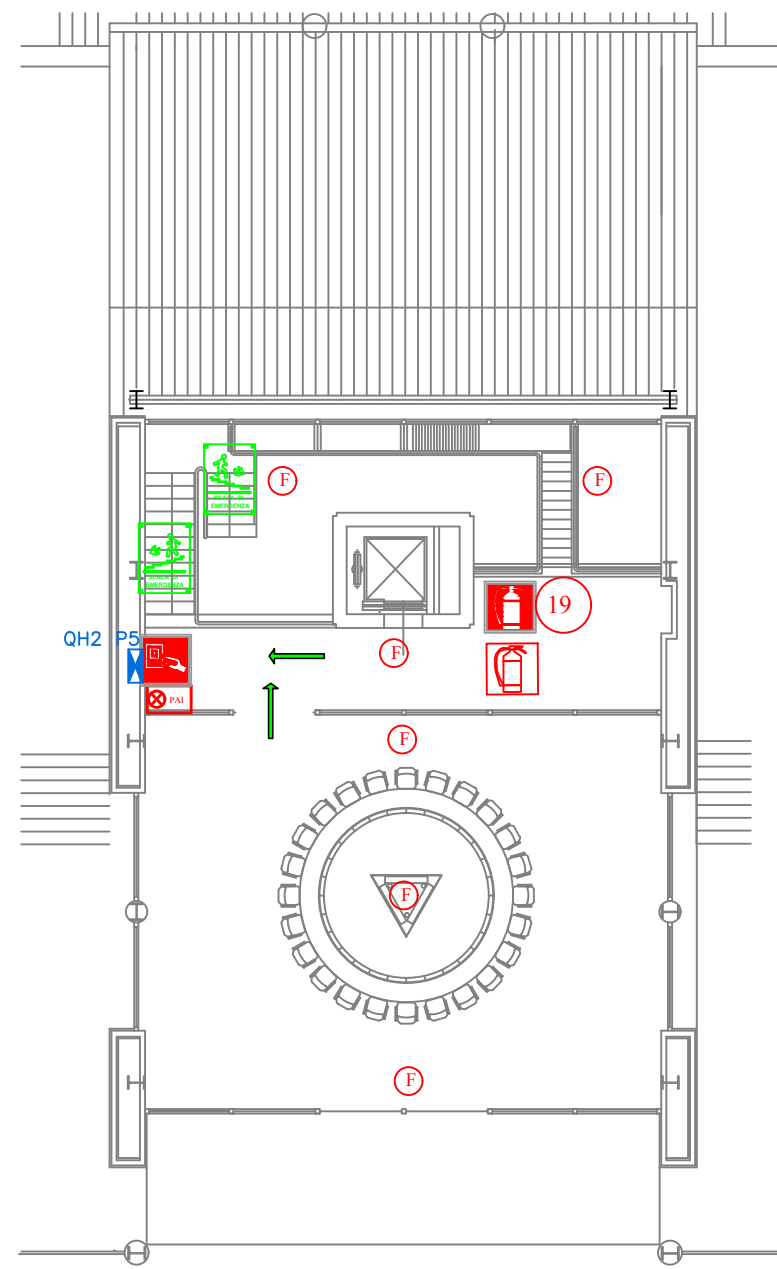

PIANO QUINTO

LEGENDA

	PULSANTE ALLARME ANTINCENDIO		STAZIONE DI POMPAGGIO
	ATTACCO POMPA V.V.F.		CENTRALE RILEVAZIONI FUMI
	IDRANTE UNI 45		BARRIERA A DILUVIO
	IDRANTE UNI 70		ALLARME ACUSTICO
	IDRANTE SOPRASUOLO		ALLARME WC
	ESTINTORE POLVERE		USCITE DI EMERGENZA SENZA MANIGLIONE
	ESTINTORE ANIDRIDE CARBONICA		USCITE DI EMERGENZA CON MANIGLIONE
	ESTINTORE CARRELATO		PORTA REI
	N. POSIZIONE ESTINTORE		PORTA REI CON VETRO
	PANNELLO OTTICO DI ALLARME ANTINCENDIO		CARTELLO DI EMERGENZA A BANDIERA
	SIRENA ANTINCENDIO		VIE DI ESODO
	RILEVATORE DI FUMO LINEARE		SCALE DI EMERGENZA
	RILEVATORE PUNTUALE DI FUMO		PUNTO DI RACCOLTA
	RILEVATORE PUNTUALE DI CALORE		

Ubicazione dell'immobile
Via Coroglio, 57
80124 - Napoli

EDIFICIO H3AT

PIANO TERRA

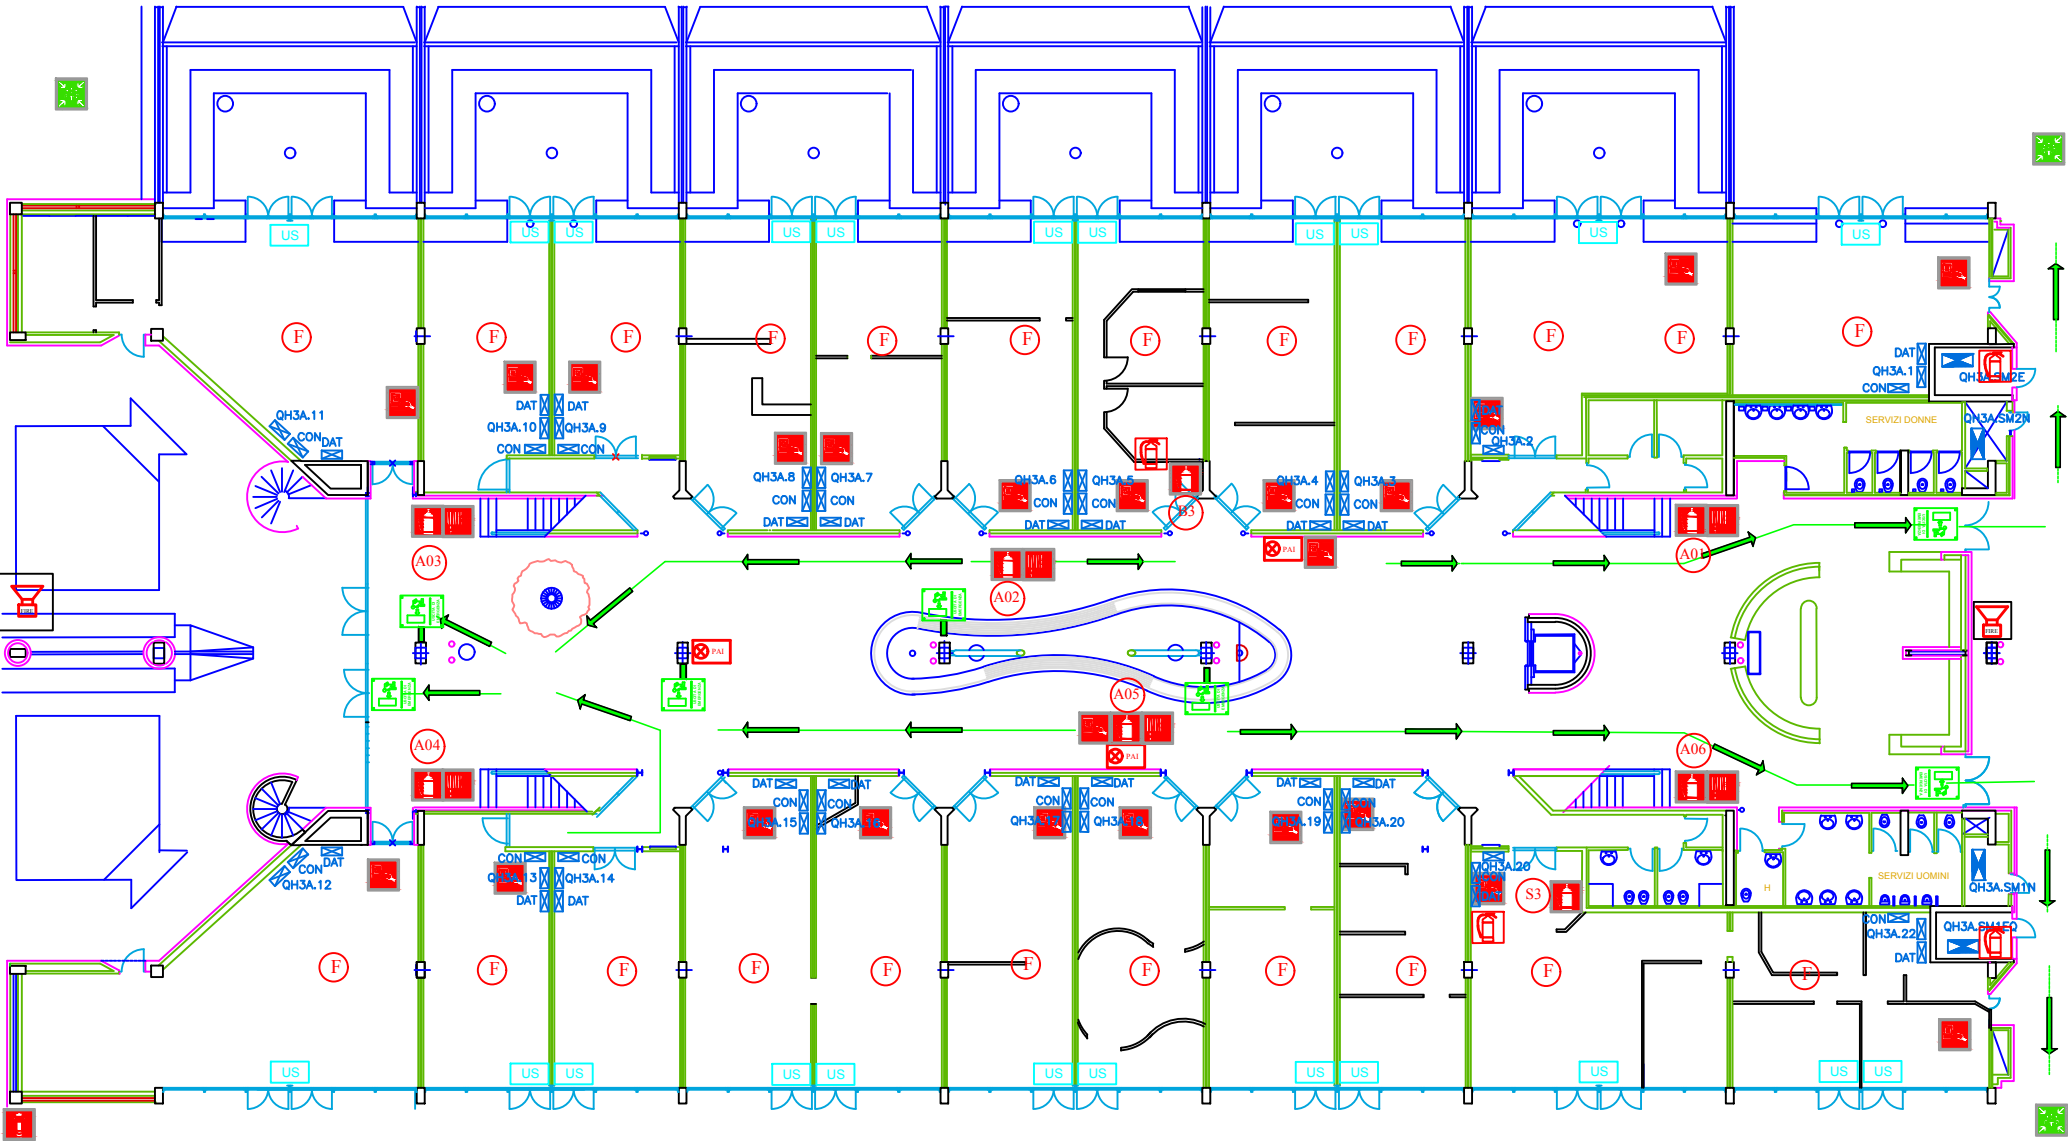


Grafico aggiornato al 28/01/2020 - arch. Franca Gentile


LEGENDA

- PULSANTE
ALLARME ANTINCENDIO
- ATTACCO POMPA V.V.F.
- IDRANTE UNI 45
- IDRANTE UNI 70
- IDRANTE SOPRASUOLO
- ESTINTORE POLVERE
- ESTINTORE ANIDRIDE
CARBONICA
- ESTINTORE CARRELATO
- N. POSIZIONE ESTINTORE
- PANNELLO OTTICO
DI ALLARME ANTINCENDIO
- SIRENA ANTINCENDIO
- RILEVATORE
DI FUMO LINEARE
- RILEVATORE PUNTUALE
DI FUMO
- RILEVATORE PUNTUALE
DI CALORE
- STAZIONE DI POMPAGGIO
- CENTRALE RILEVAZIONI FUMI
- BARRIERA A DILUVIO
- ALLARME ACUSTICO
- ALLARME WC
- USCITE DI EMERGENZA
SENZA MANIGLIONE
- USCITE DI EMERGENZA
CON MANIGLIONE
- PORTA REI
- PORTA REI CON VETRO
- CARTELLO DI EMERGENZA
A BANDIERA
- VIE DI ESODO
- SCALE DI
EMERGENZA
- PUNTO DI RACCOLTA

EDIFICIO H3A

Ubicazione dell'immobile
Via Coroglio, 57
80124 - Napoli

PIANO AMMEZZATO

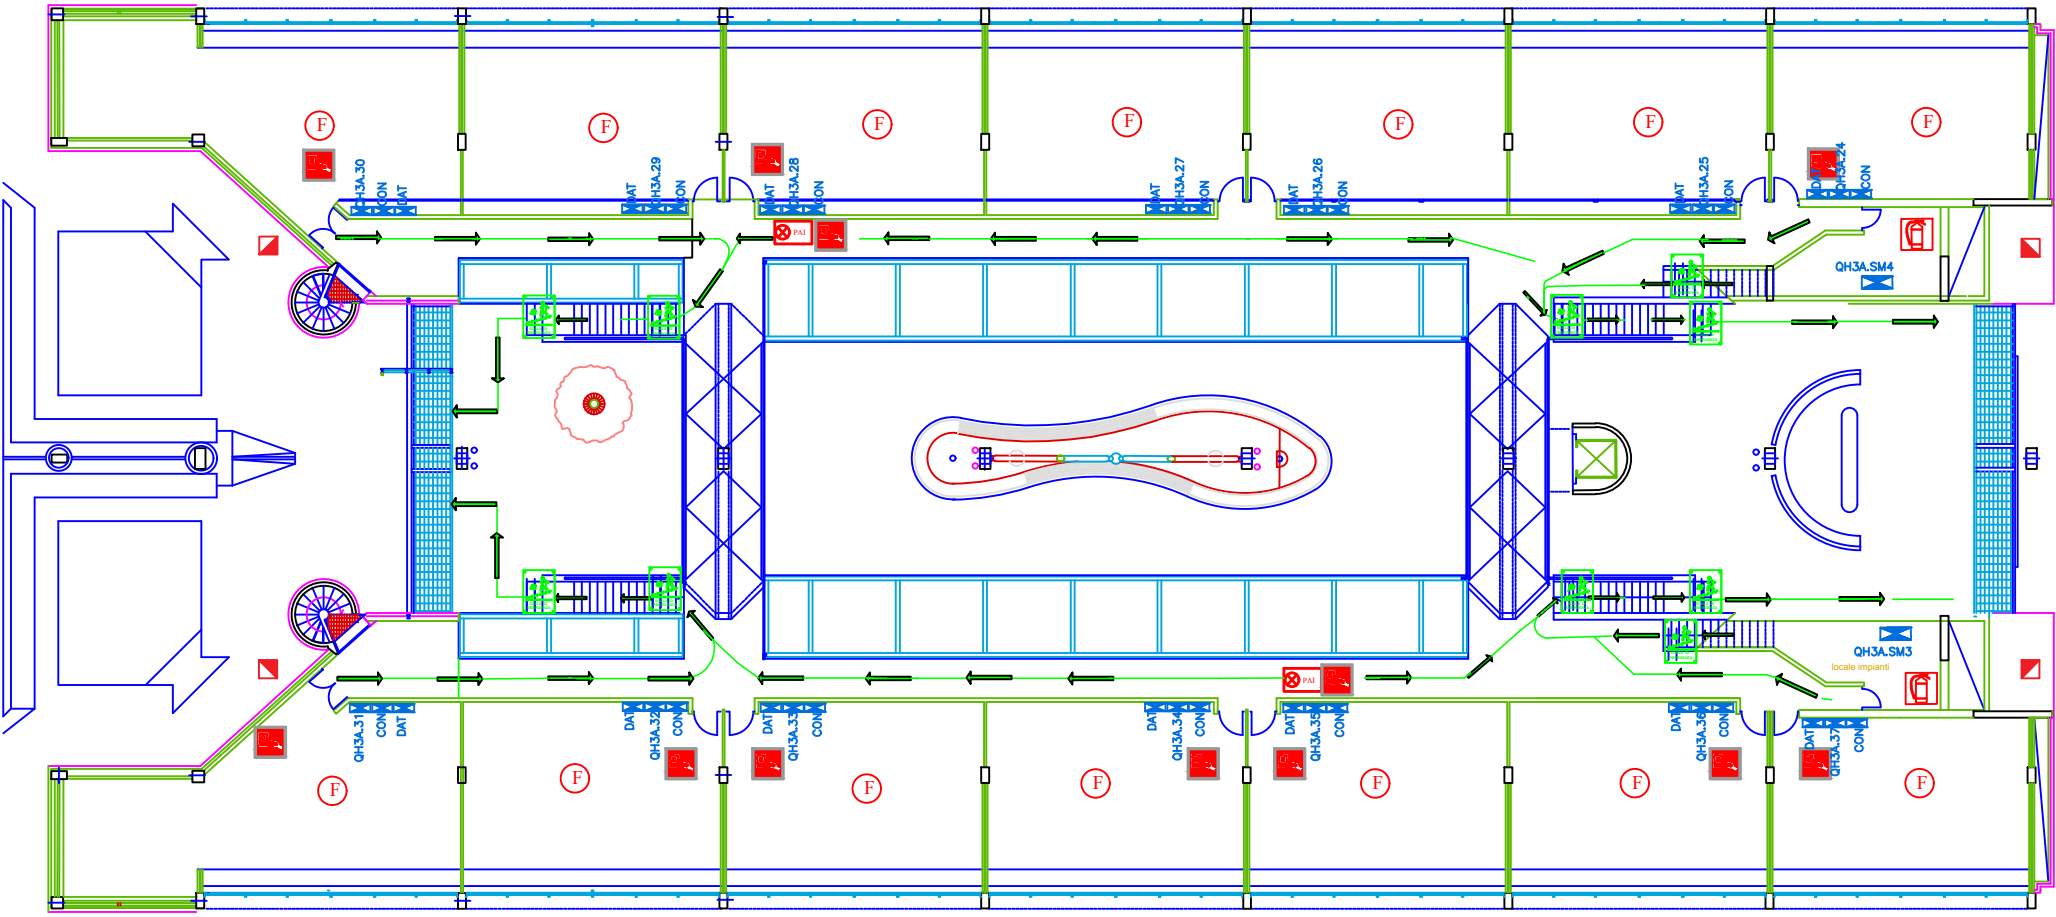

LEGENDA



PULSANTE
ALLARME ANTINCENDIO



ATTACCO POMPA V.V.F.



IDRANTE UNI 45



IDRANTE UNI 70



IDRANTE SOPRASUOLO



ESTINTORE POLVERE



ESTINTORE ANIDRIDE
CARBONICA



ESTINTORE CARRELATO



N. POSIZIONE ESTINTORE



PANNELLO OTTICO
DI ALLARME ANTINCENDIO



SIRENA ANTINCENDIO



RILEVATORE
DI FUMO LINEARE



RILEVATORE PUNTUALE
DI FUMO



RILEVATORE PUNTUALE
DI CALORE



STAZIONE DI POMPAGGIO



CENTRALE RILEVAZIONI FUMI



BARRIERA A DILUVIO



ALLARME ACUSTICO



ALLARME WC



USCITE DI EMERGENZA
SENZA MANIGLIONE



USCITE DI EMERGENZA
CON MANIGLIONE



PORTA REI



PORTA REI CON VETRO



CARTELLO DI EMERGENZA
A BANDIERA



VIE DI ESODO



SCALE DI
EMERGENZA



SCALE DI
EMERGENZA



PUNTO DI RACCOLTA

Ubicazione dell'immobile
Via Coroglio, 57
80124 - Napoli

EDIFICIO H3BT


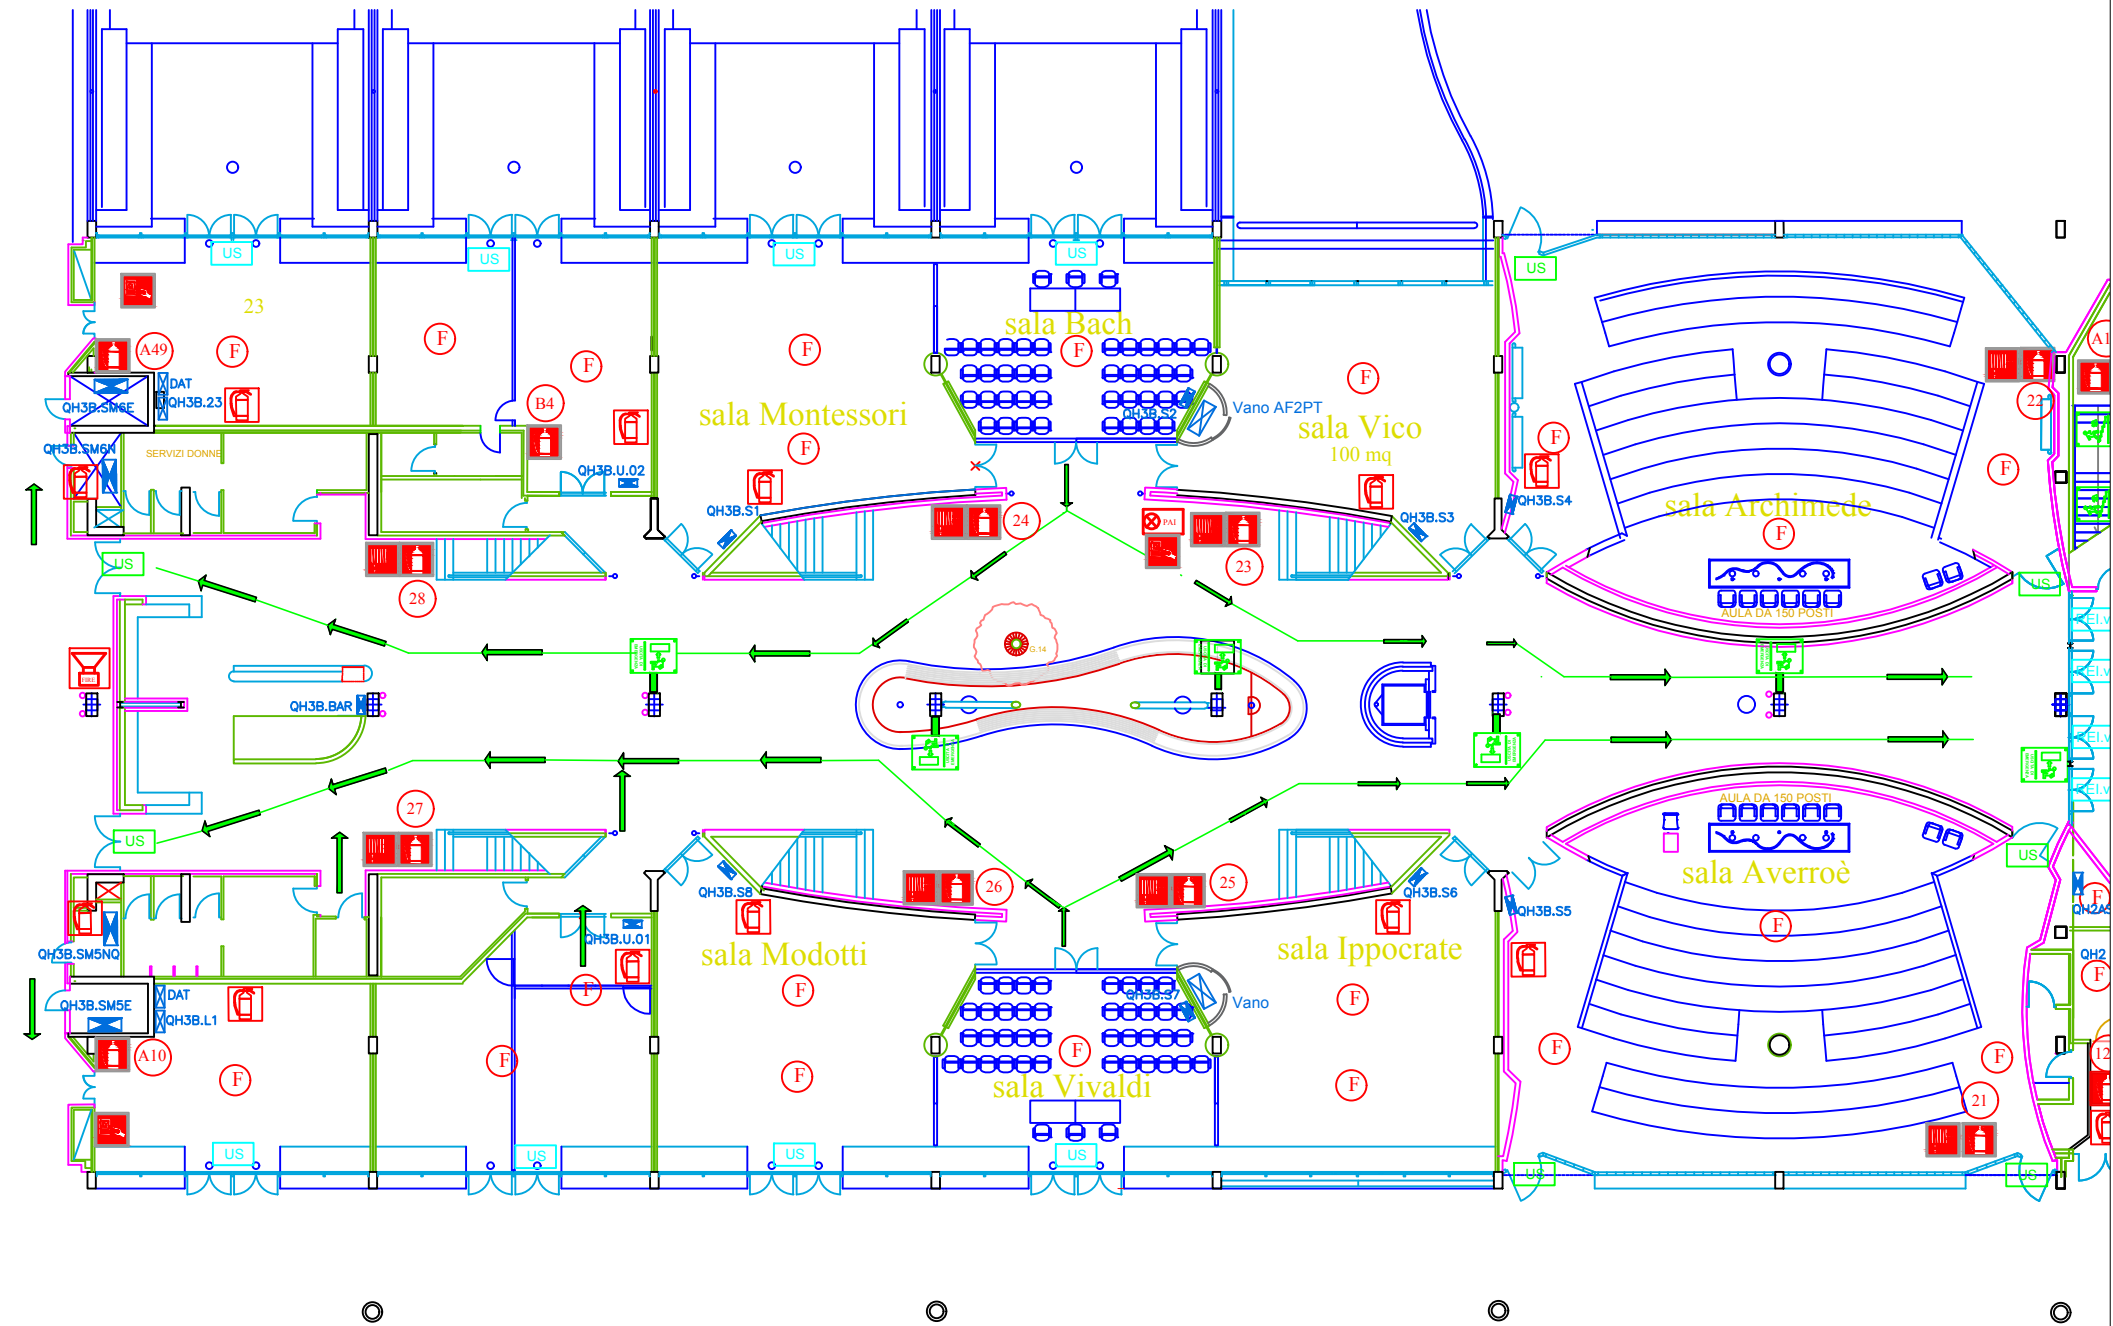


Grafico aggiornato al 28/01/2020 - arch. Franca Gentile

LEGENDA

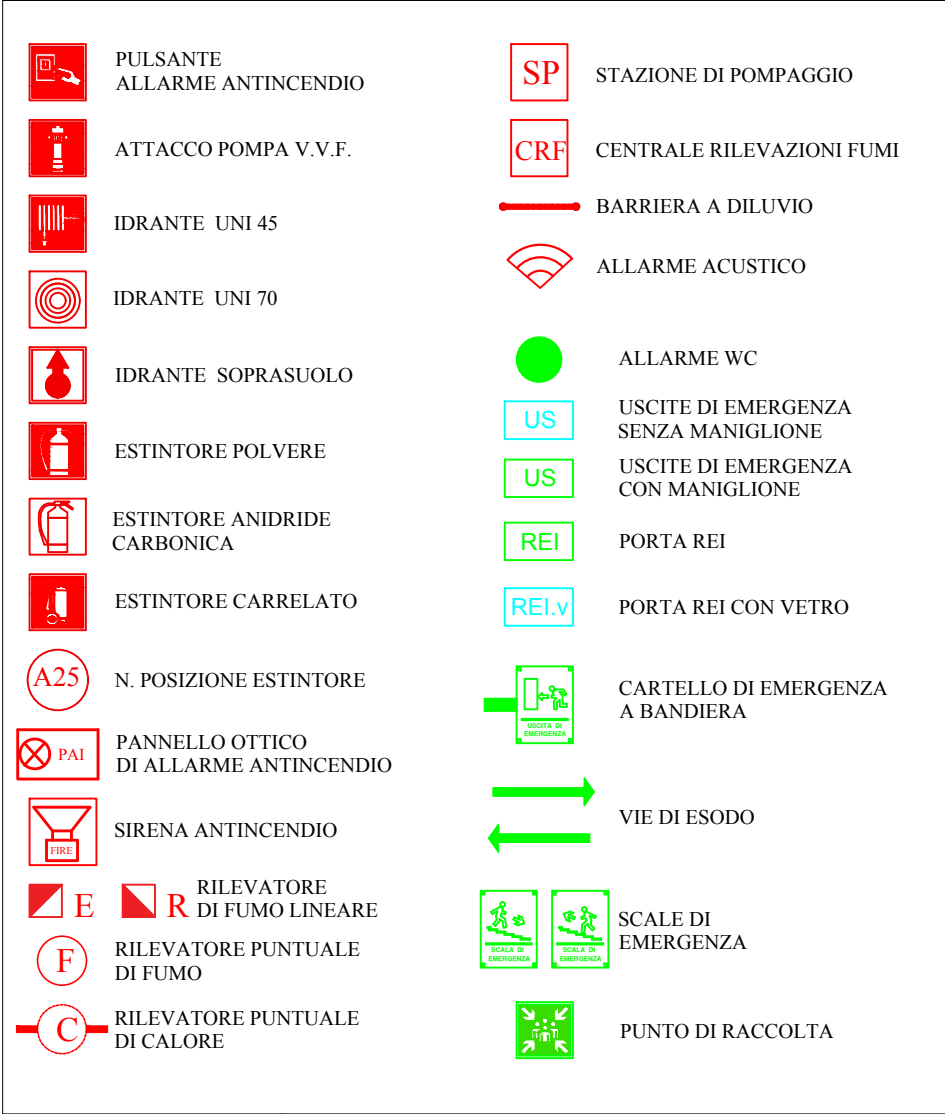

Ubicazione dell'immobile
Via Coroglio, 57
80124 - Napoli

EDIFICIO H3B

PIANO AMMEZZATO


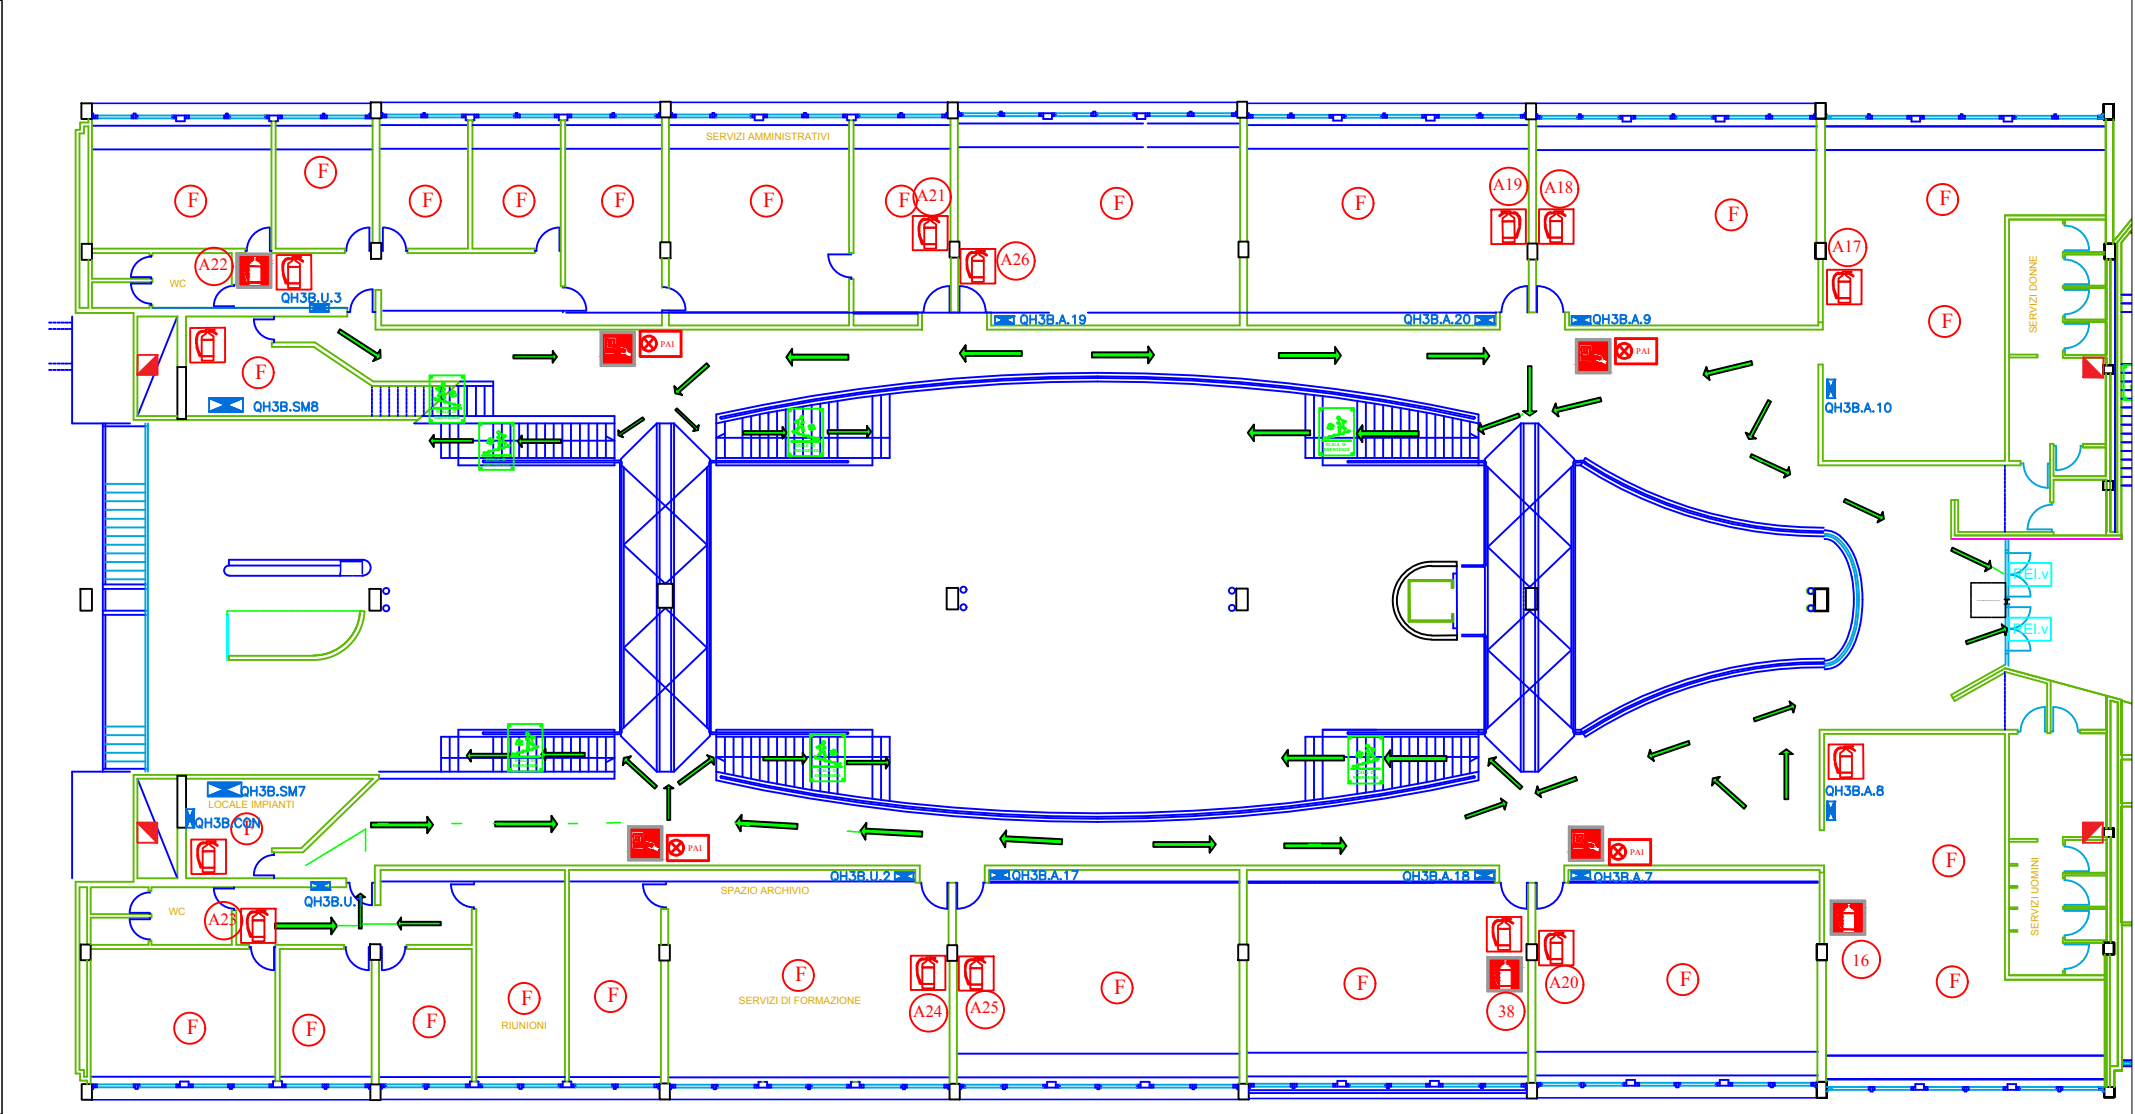


Grafico aggiornato al 28/01/2020 - arch. Franca Gentile

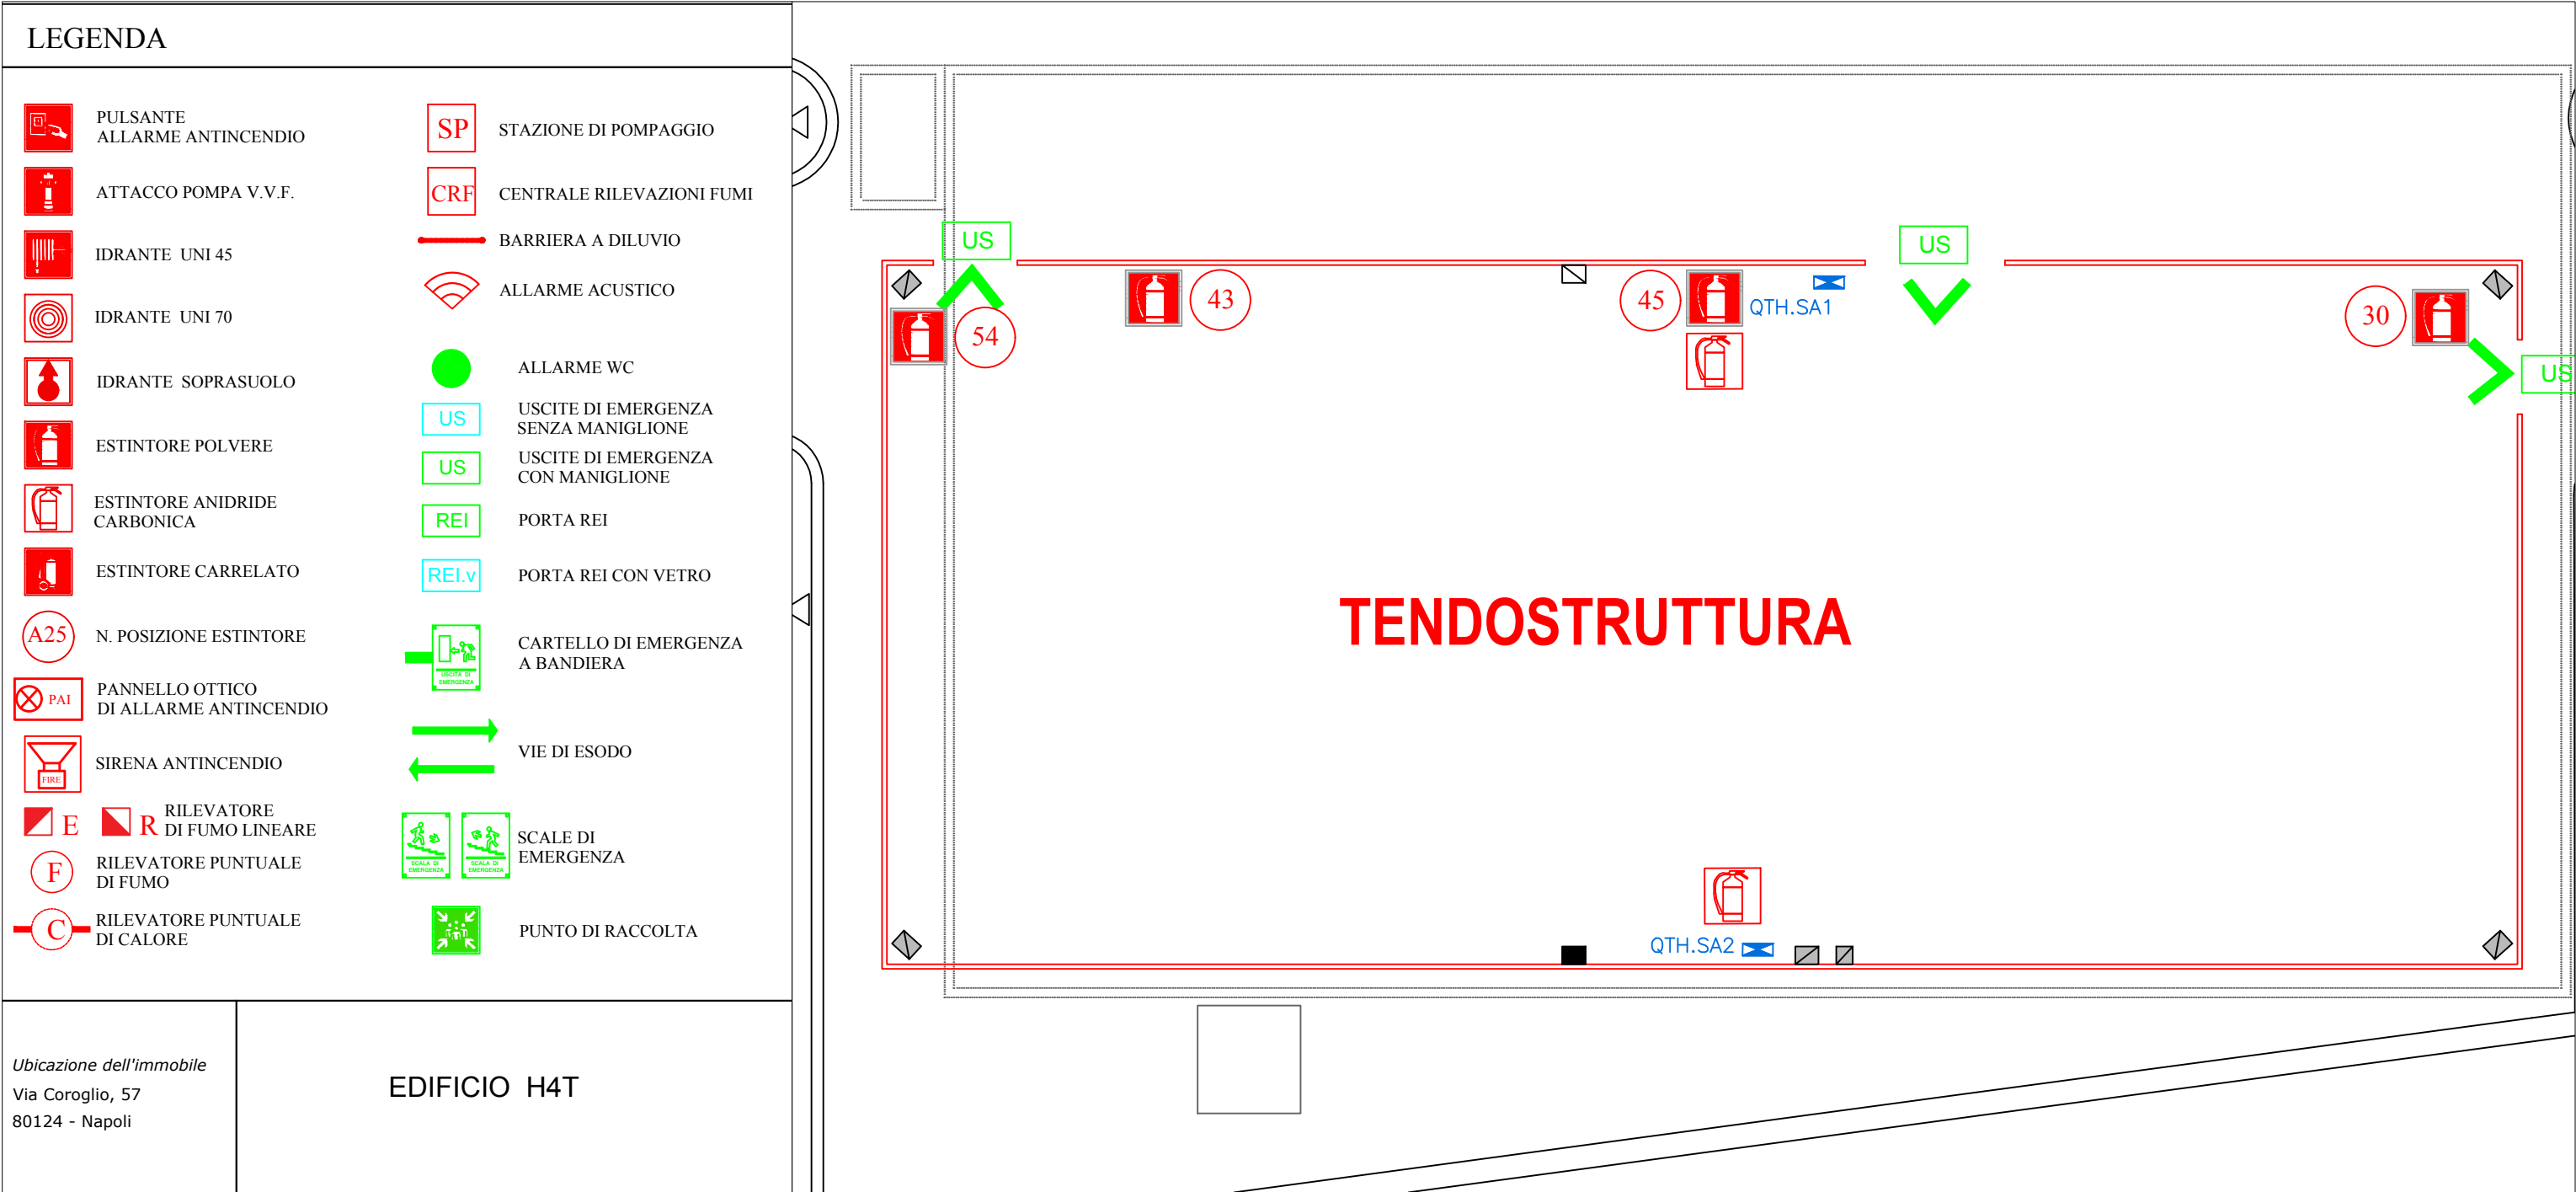

LEGENDA

- PULSANTE
ALLARME ANTINCENDIO
- ATTACCO POMPA V.V.F.
- IDRANTE UNI 45
- IDRANTE UNI 70
- IDRANTE SOPRASUOLO
- ESTINTORE POLVERE
- ESTINTORE ANIDRIDE
CARBONICA
- ESTINTORE CARRELATO
- N. POSIZIONE ESTINTORE
- PANNELLO OTTICO
DI ALLARME ANTINCENDIO
- SIRENA ANTINCENDIO
- RILEVATORE
DI FUMO LINEARE
- RILEVATORE PUNTUALE
DI FUMO
- RILEVATORE PUNTUALE
DI CALORE
- STAZIONE DI POMPAGGIO
- CENTRALE RILEVAZIONI FUMI
- BARRIERA A DILUVIO
- ALLARME ACUSTICO
- ALLARME WC
- USCITE DI EMERGENZA
SENZA MANIGLIONE
- USCITE DI EMERGENZA
CON MANIGLIONE
- PORTA REI
- PORTA REI CON VETRO
- CARTELLO DI EMERGENZA
A BANDIERA
- VIE DI ESODO
- SCALE DI
EMERGENZA
- PUNTO DI RACCOLTA

Ubicazione dell'immobile
Via Coroglio, 57
80124 - Napoli

EDIFICIO CAVEA

