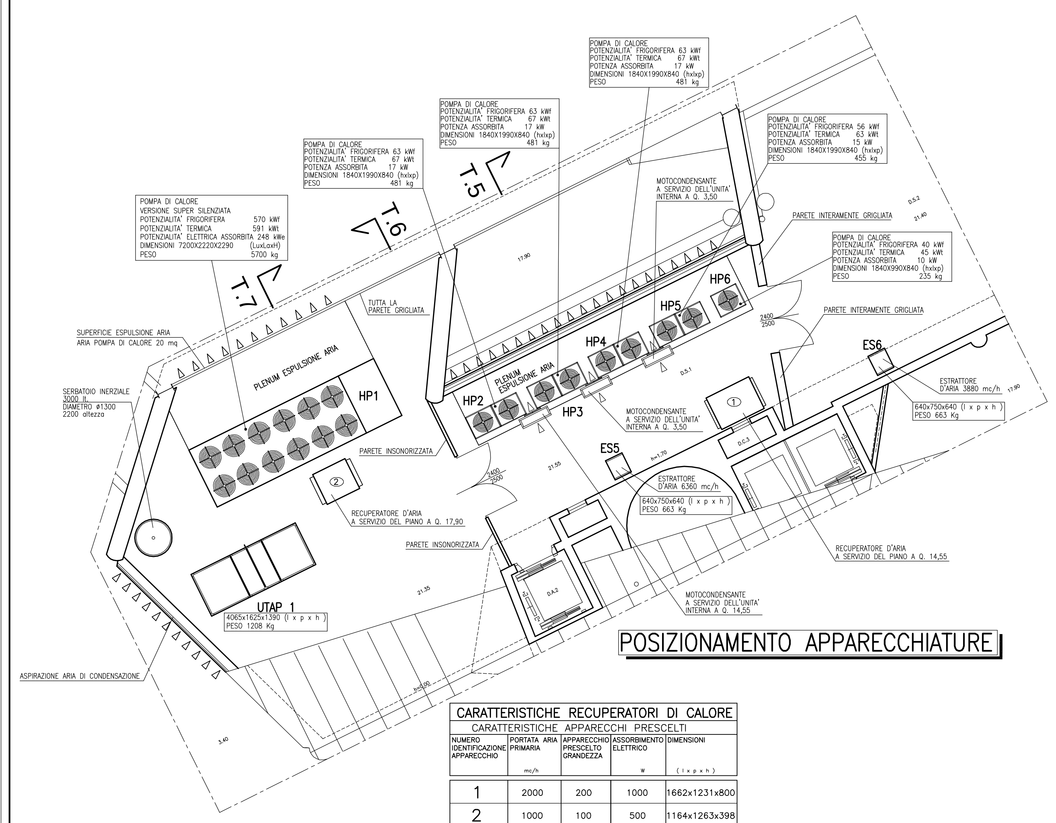

POSIZIONAMENTO APPARECCHIATURE

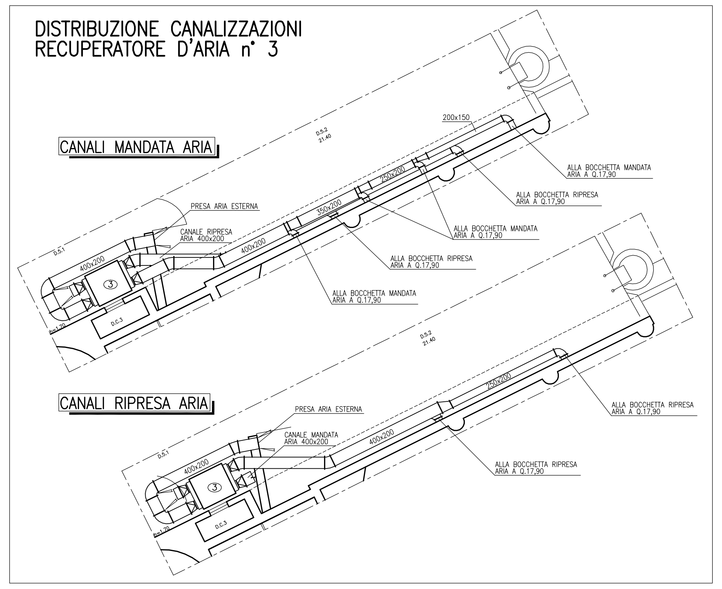

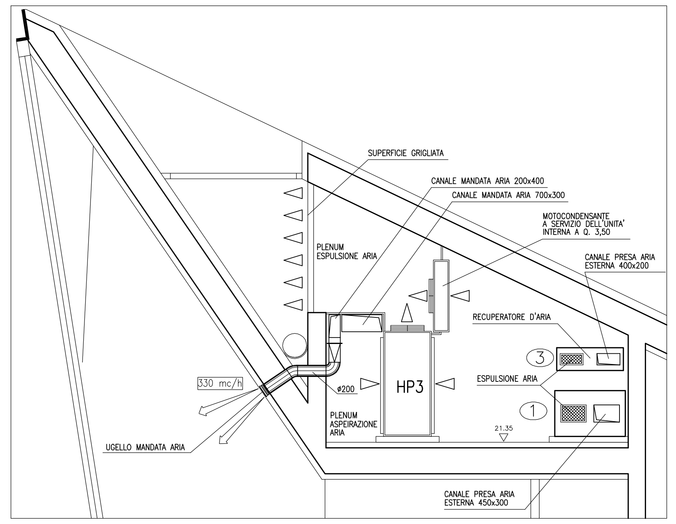

SCALA 1:50

SEZIONE T.5

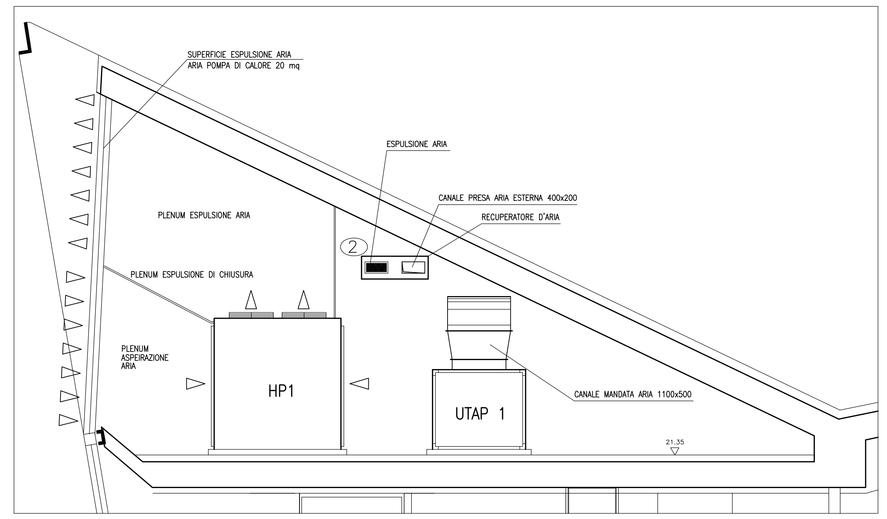

SCALA 1:50

SEZIONE T.7

CARATTERISTICHE RECUPERATORI DI CALORE				
CARATTERISTICHE APPARECCHI PRESCELTI				
NUMERO IDENTIFICAZIONE APPARECCHIO	PORTATA ARIA PRIMARIA m³/h	APPARECCHIO ASSORBIMENTO GRANDEZZA	ASSORBIMENTO ELETTRICO W	DIMENSIONI (l x p x h)
1	2000	200	1000	1662x1231x800
2	1000	100	500	1164x1263x398
3	1000	100	500	1164x1263x398

NOTA 1- Per il posizionamento delle parti visibili cfr. grafici architettonici

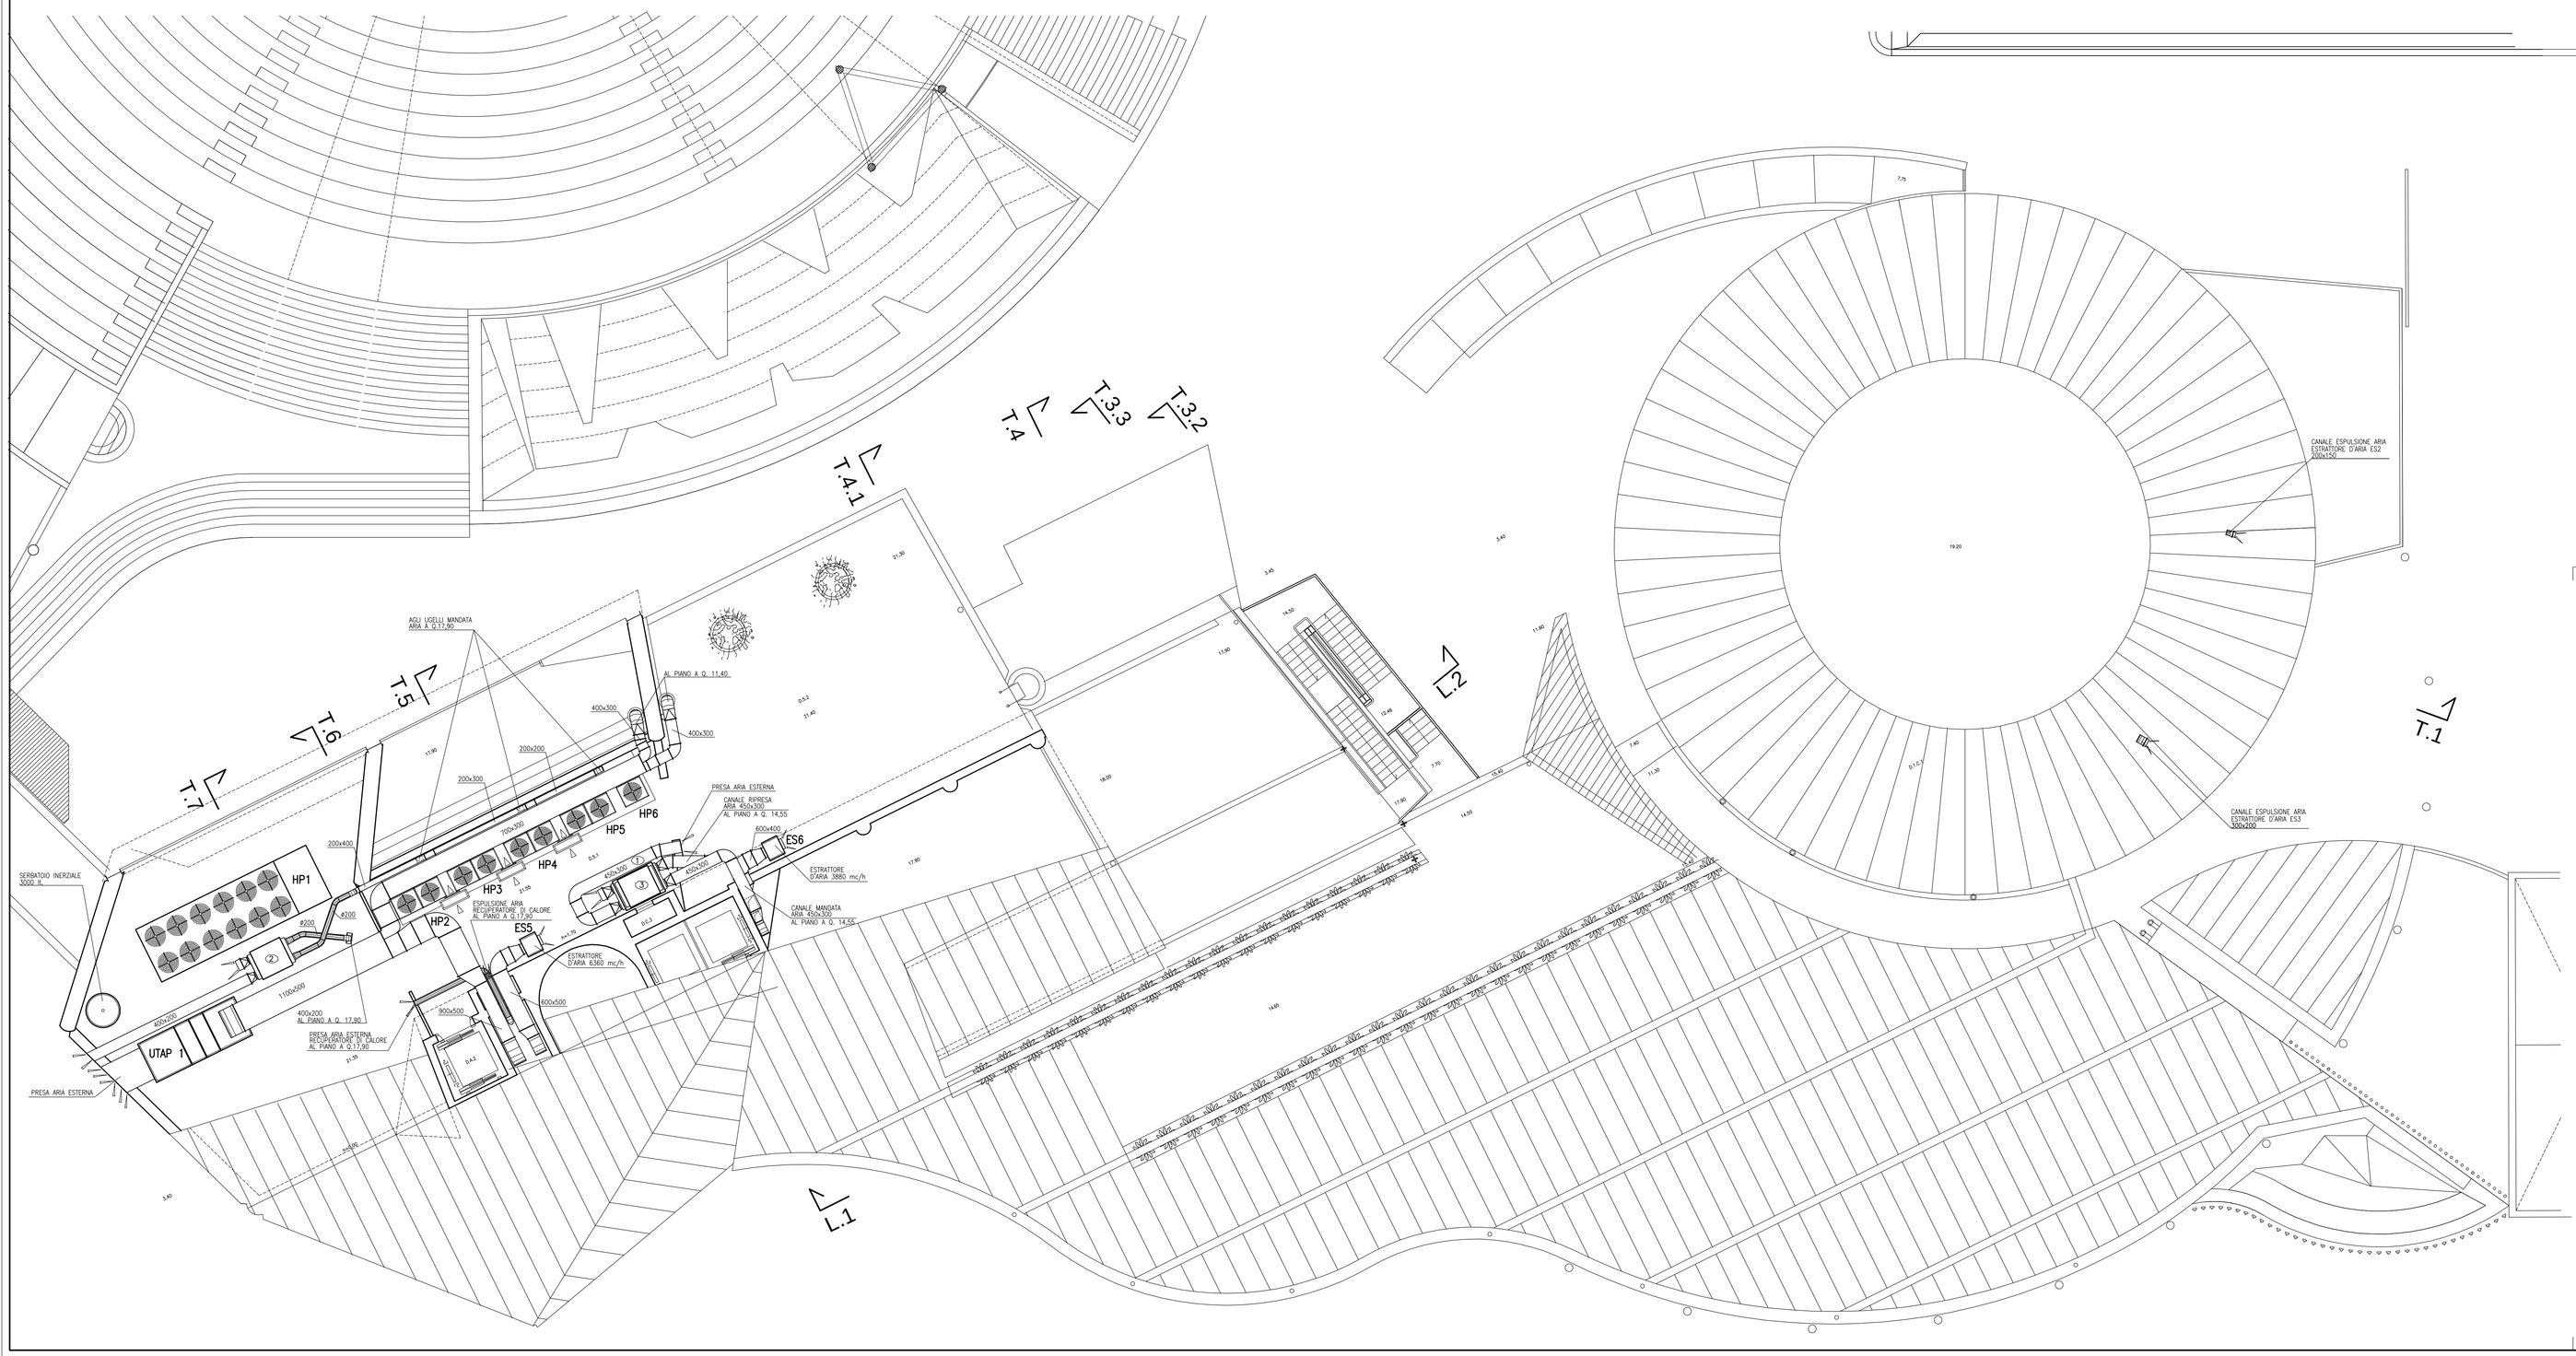

CITTA' della SCIENZA s.c.p.a.
80124 Napoli – via Coroglio 104

MUSEO DEL CORPO UMANO
nell'area ex Federconsorzi in via Coroglio/ Napoli
Accordo di Programma in corso di perfezionamento

progetto PICA CIAMARRA ASSOCIATI STP
80123 NAPOLI - PIAZZA DEI MARTIRI 1799 via dei Mille 16 80121 NAPOLI - tel. 0817612213 - fax 0817612214
80123 Napoli – Posillipo 178 – tel. 39 81 5752223 pbx fax 5755652
strutture ing. Giampiero Martuscelli / interprogetti s.r.l.
impianti ing. Angelo Puorto / icaro s.r.l.
programmazione e costi geom. Pasquale Mele
manutenzione ing. Mariano Pica Ciamarra
coord. sicurezza ing. Antonio Dori

IMPIANTI TERMICI
Planta a q.21.35

MUSEO DEL CORPO UMANO
Disposizione apparecchiature e distribuzione reti peraulliche
D

PICA CIAMARRA ASSOCIATI STP
80123 Napoli – Posillipo 178 – tel. 39 81 5752223 pbx

9305int | luglio 2006 | 1/100

PROGETTO ESECUTIVO
IT.06