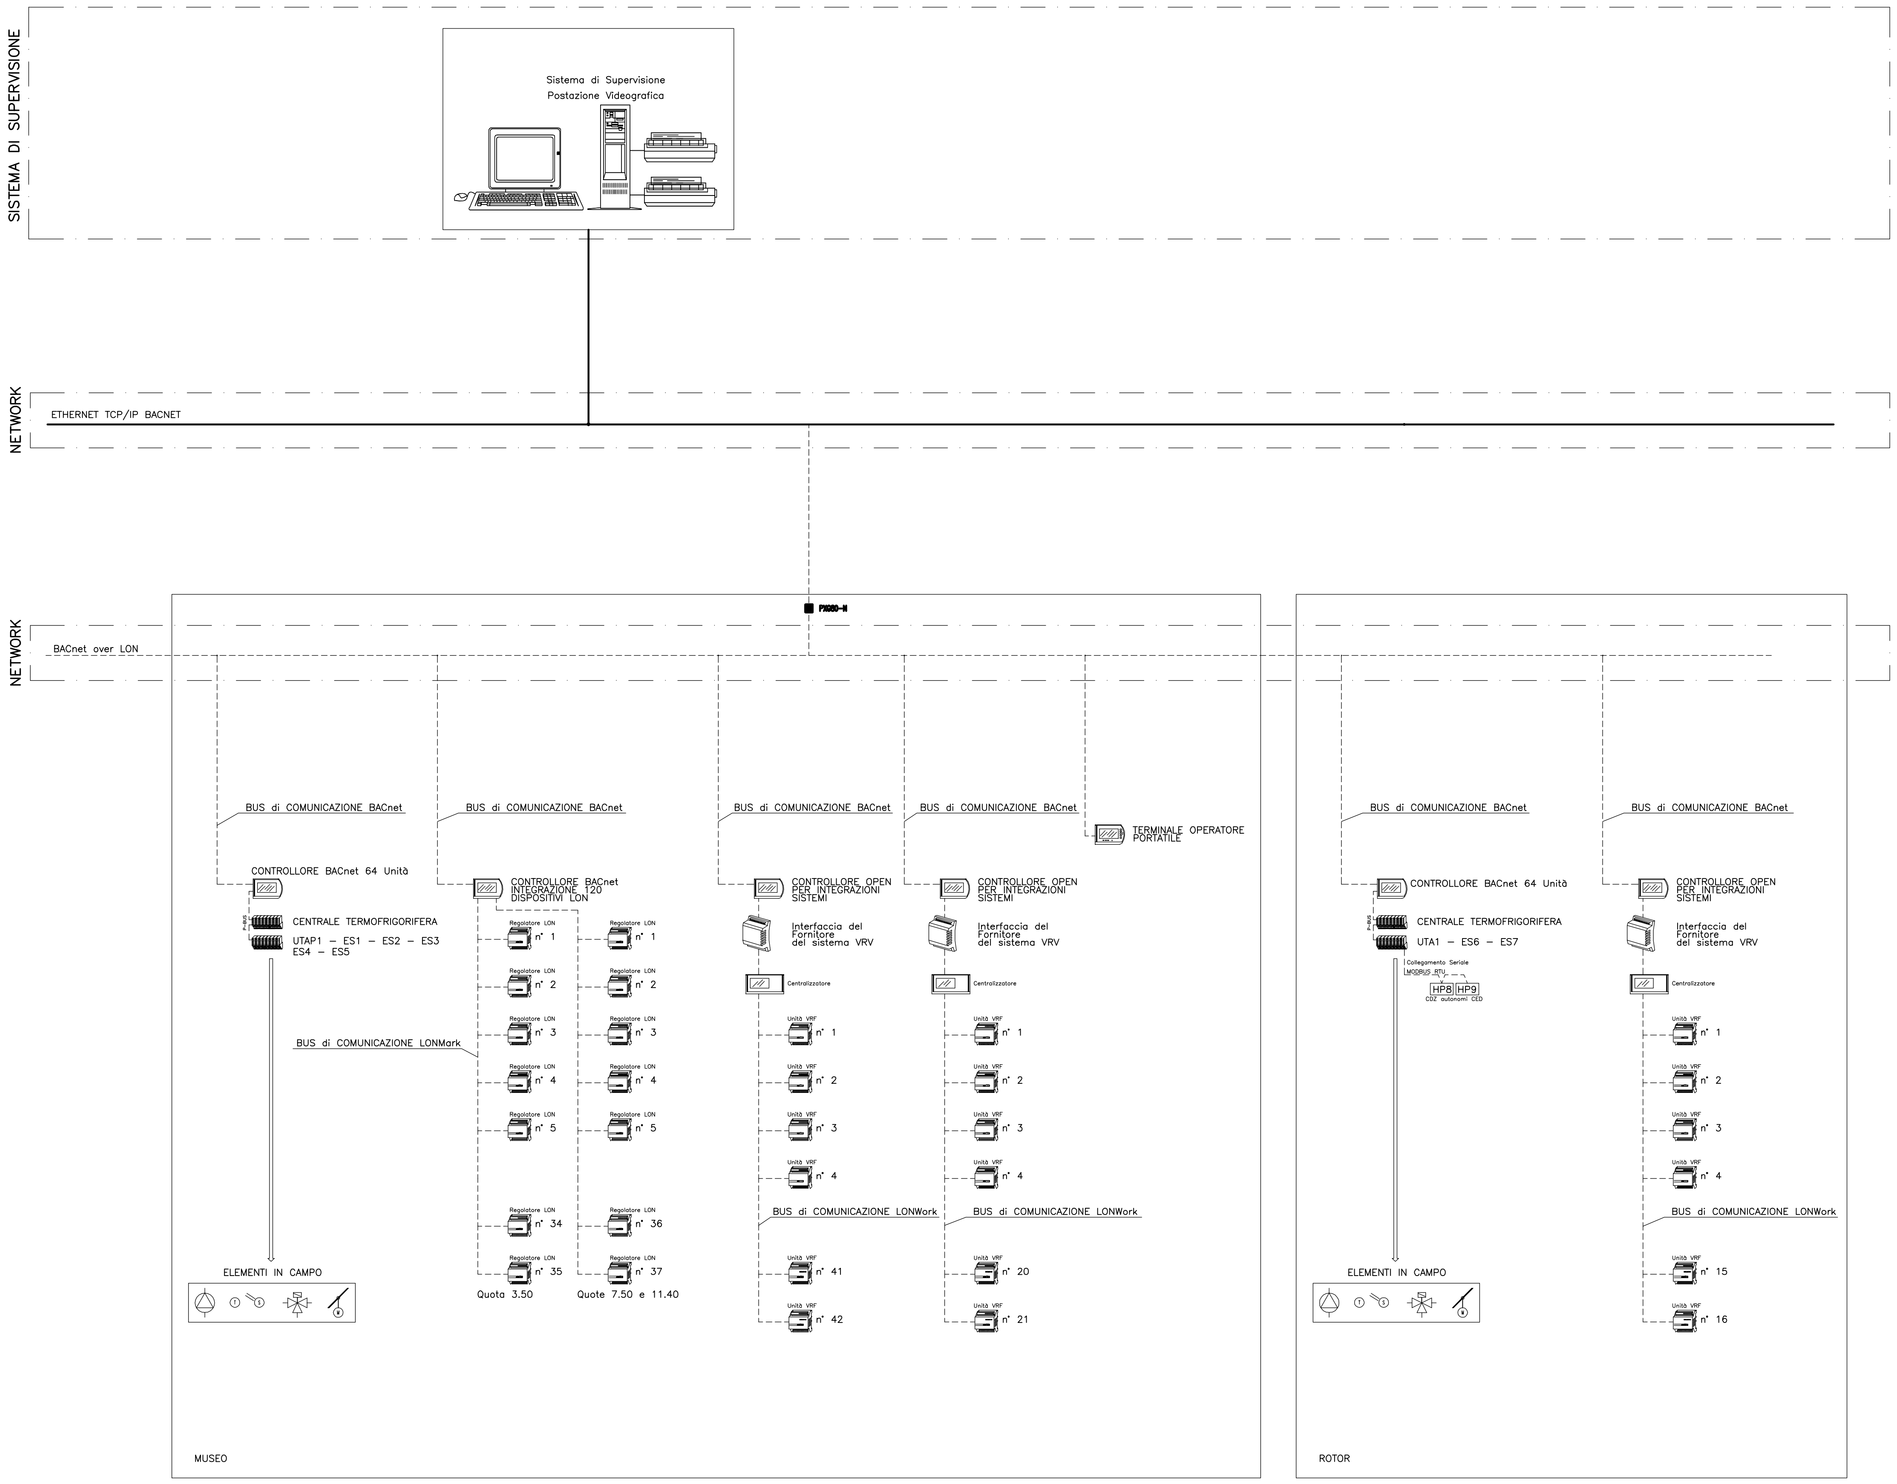

CITTA' della SCIENZA s.c.p.a.

80124 Napoli – via Coroglio 104

MUSEO DEL CORPO UMANO

nell'area ex Federconsorzi in via Coroglio/ Napoli

Accordo di Programma in corso di perfezionamento

progetto ● PICA CIAMARRA ASSOCIATI int
80123 NAPOLI POSILLIPO 176 +39 81 5752223 pbx fax 5755952

strutture ing. Giampiero Martuscelli / interprogetti s.r.l.
impianti ing. Angelo Puorto / icaro s.r.l.
programmazione e costi geom. Pasquale Miele
manutenzione ing. Mariano Pica Ciamarra
coord. sicurezza ing. Antonio Dori

IMPIANTI TERMICI	MUSEO DEL CORPO UMANO Regolazione elettronica architettura di sistema	D Elab.	PROGETTO ESECUTIVO IT.18
PICA CIAMARRA ASSOCIATI int 80123 Napoli – Posillipo 176 – 39 81 5752223 pbx	progetto 9305int	luglio 2006	data F.S.